


Copyright by Dosteba. Die gezeigten Anwendungsbeispiele sind lediglich illustrativer Natur. Anpassungen können im konkreten Fall erforderlich sein. Es ist Aufgabe der Planer, alle Einflüsse angemessen zu berücksichtigen und die Angaben sinngemäss anzuwenden. Eine Verantwortung können wir mit dieser Publikation nicht übernehmen.

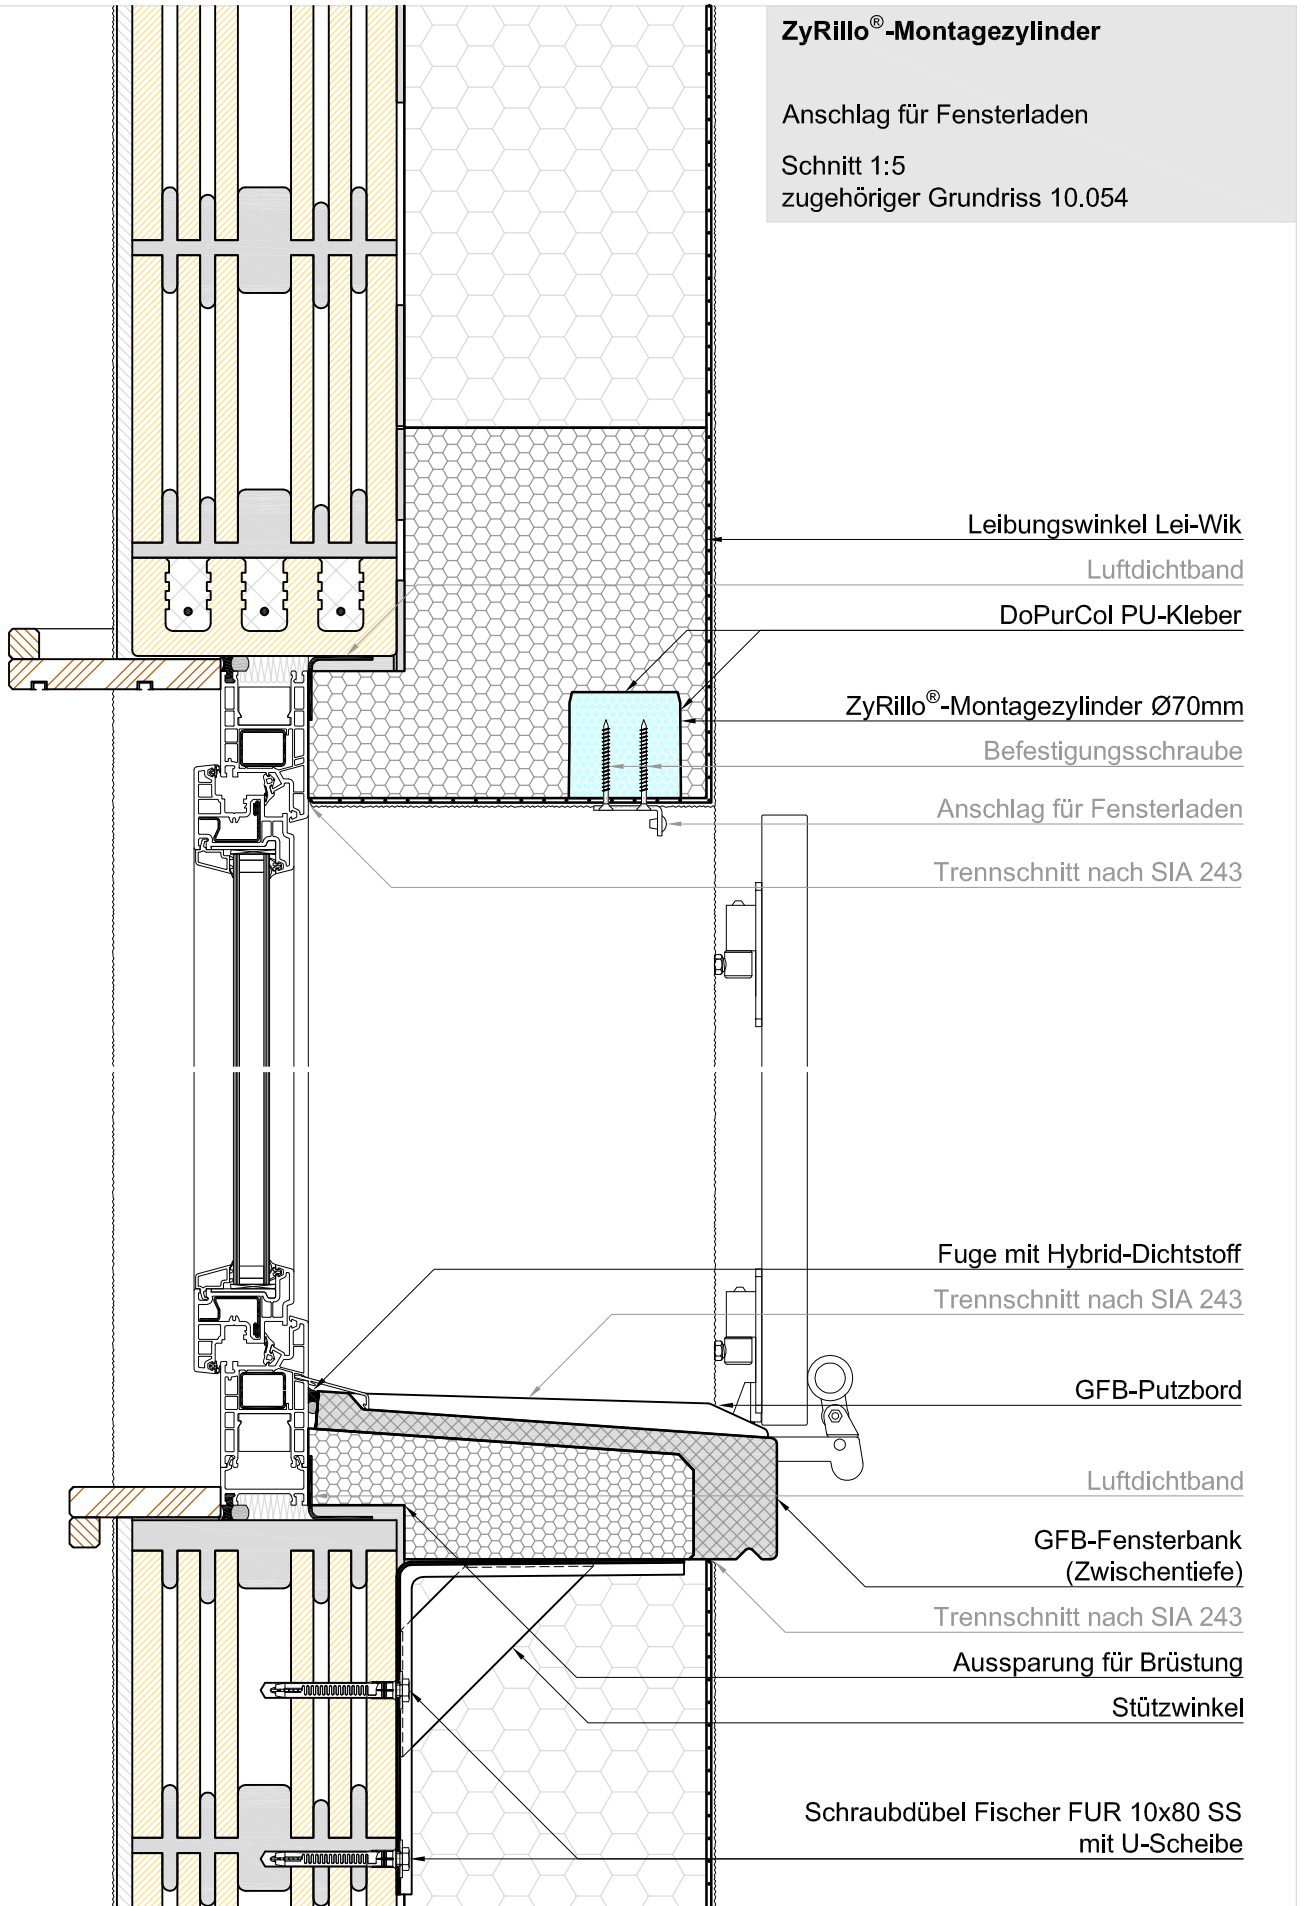

ZyRillo®-Montagezylinder
 Anschlag für Fensterladen
 Schnitt 1:5
 zugehöriger Grundriss 10.054

Leibungswinkel Lei-Wik

Luftdichtband

DoPurCol PU-Kleber

ZyRillo®-Montagezylinder Ø70mm

Befestigungsschraube

Anschlag für Fensterladen

Trennschnitt nach SIA 243

Fuge mit Hybrid-Dichtstoff

Trennschnitt nach SIA 243

GFB-Putzbord

Luftdichtband

GFB-Fensterbank
(Zwischentiefe)

Trennschnitt nach SIA 243

Ausparung für Brüstung

Stützwinkel

Schraubdübel Fischer FUR 10x80 SS
mit U-Scheibe