


Copyright by Dosteba. Die gezeigten Anwendungsbeispiele sind lediglich illustrativer Natur. Anpassungen können im konkreten Fall erforderlich sein. Es ist Aufgabe der Planer, alle Einflüsse angemessen zu berücksichtigen und die Angaben sinngemäss anzuwenden. Eine Verantwortung können wir mit dieser Publikation nicht übernehmen.

Tra-Wik®-PH Tragwinkel

Geländermontage an Gebäudeecke

Grundriss 1:5

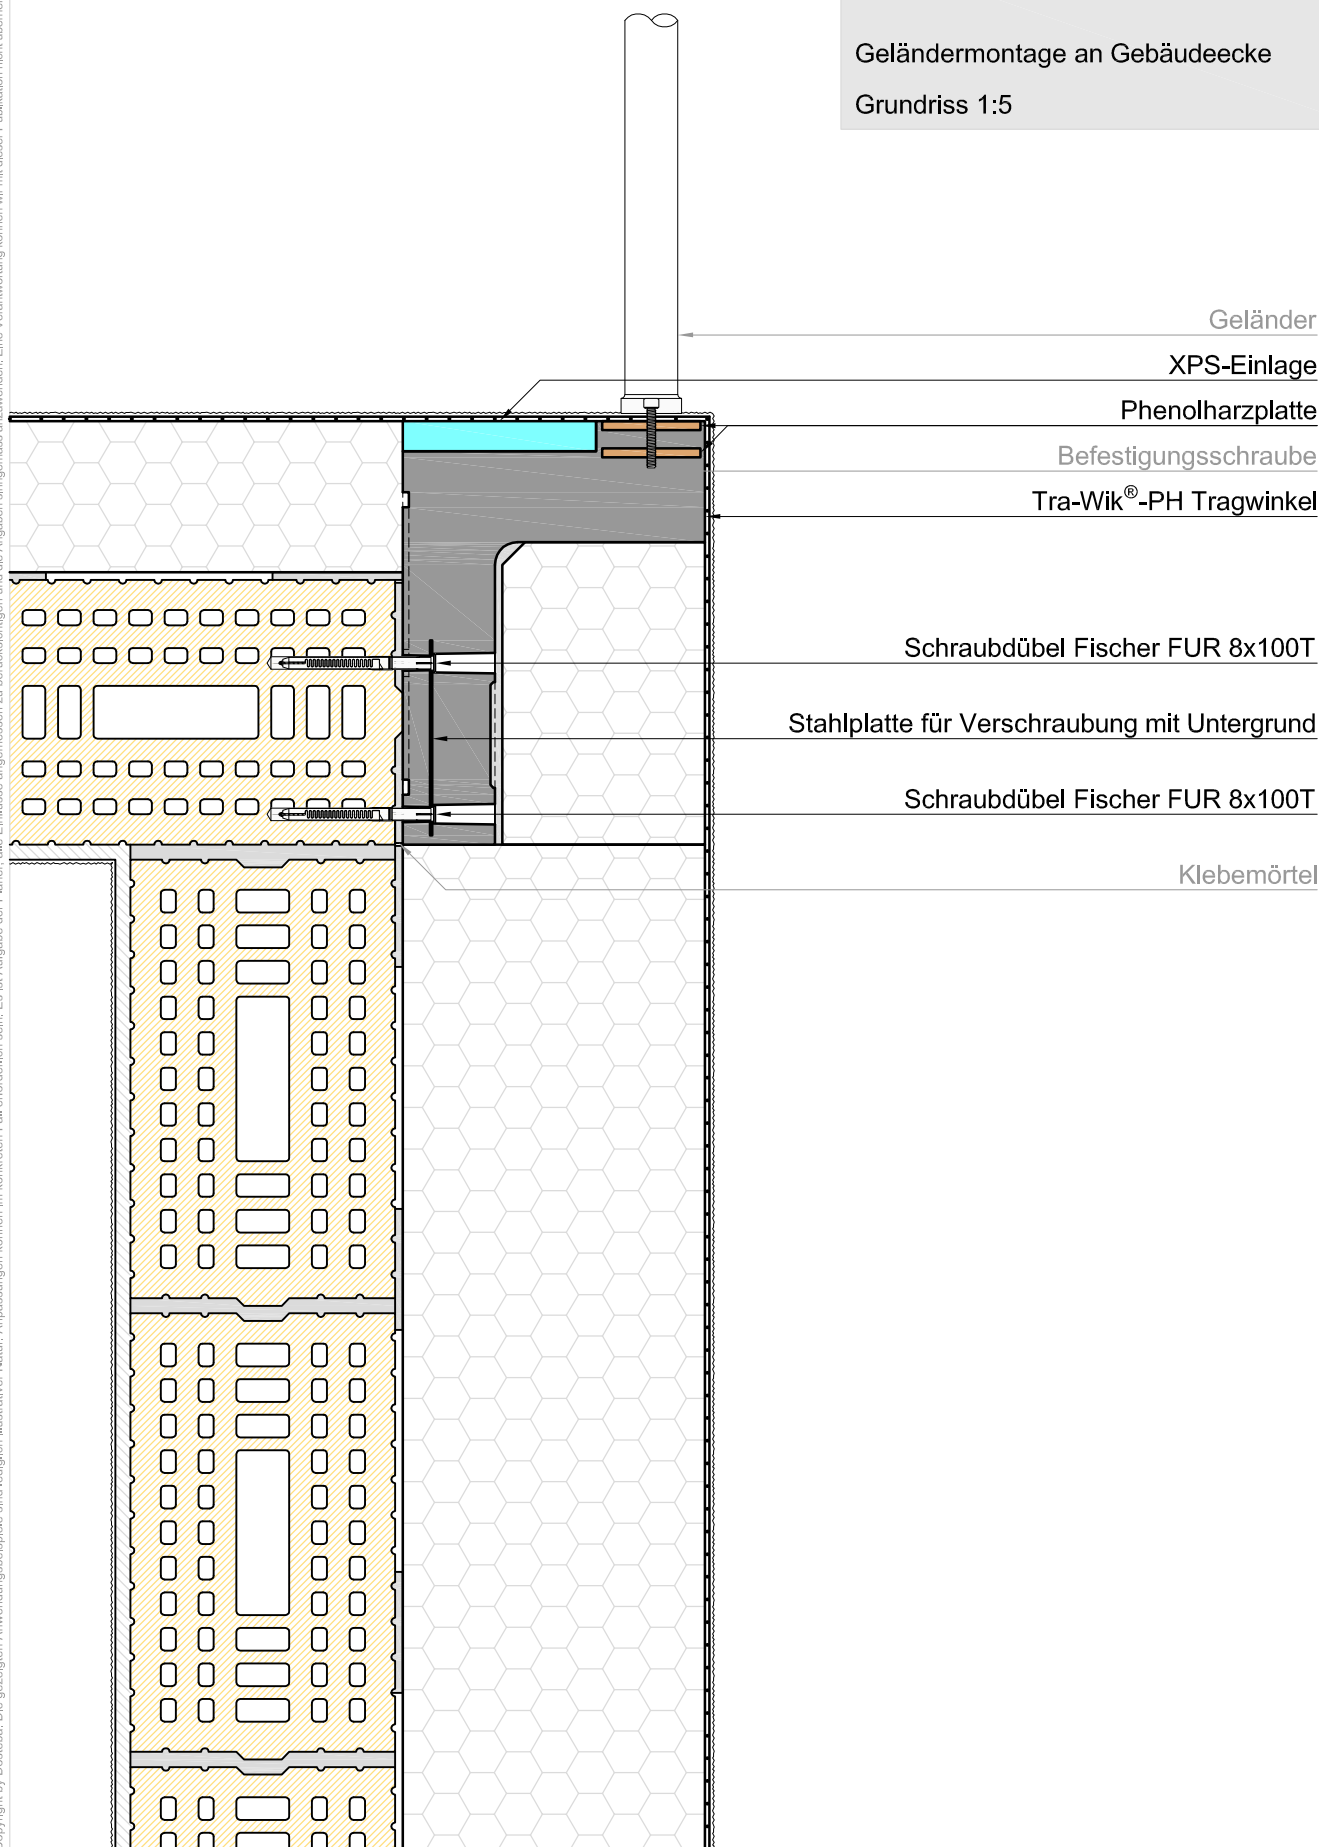

Geländer

XPS-Einlage

Phenolharzplatte

Befestigungsschraube

Tra-Wik®-PH Tragwinkel

Schraubdübel Fischer FUR 8x100T

Stahlplatte für Verschraubung mit Untergrund

Schraubdübel Fischer FUR 8x100T

Klebemörtel