


Copyright by Dosteba. Die gezeigten Anwendungsbeispiele sind lediglich illustrativer Natur. Anpassungen können im konkreten Fall erforderlich sein. Es ist Aufgabe der Planer, alle Einflüsse angemessen zu berücksichtigen und die Angaben sinngemäss anzuwenden. Eine Verantwortung können wir mit dieser Publikation nicht übernehmen.

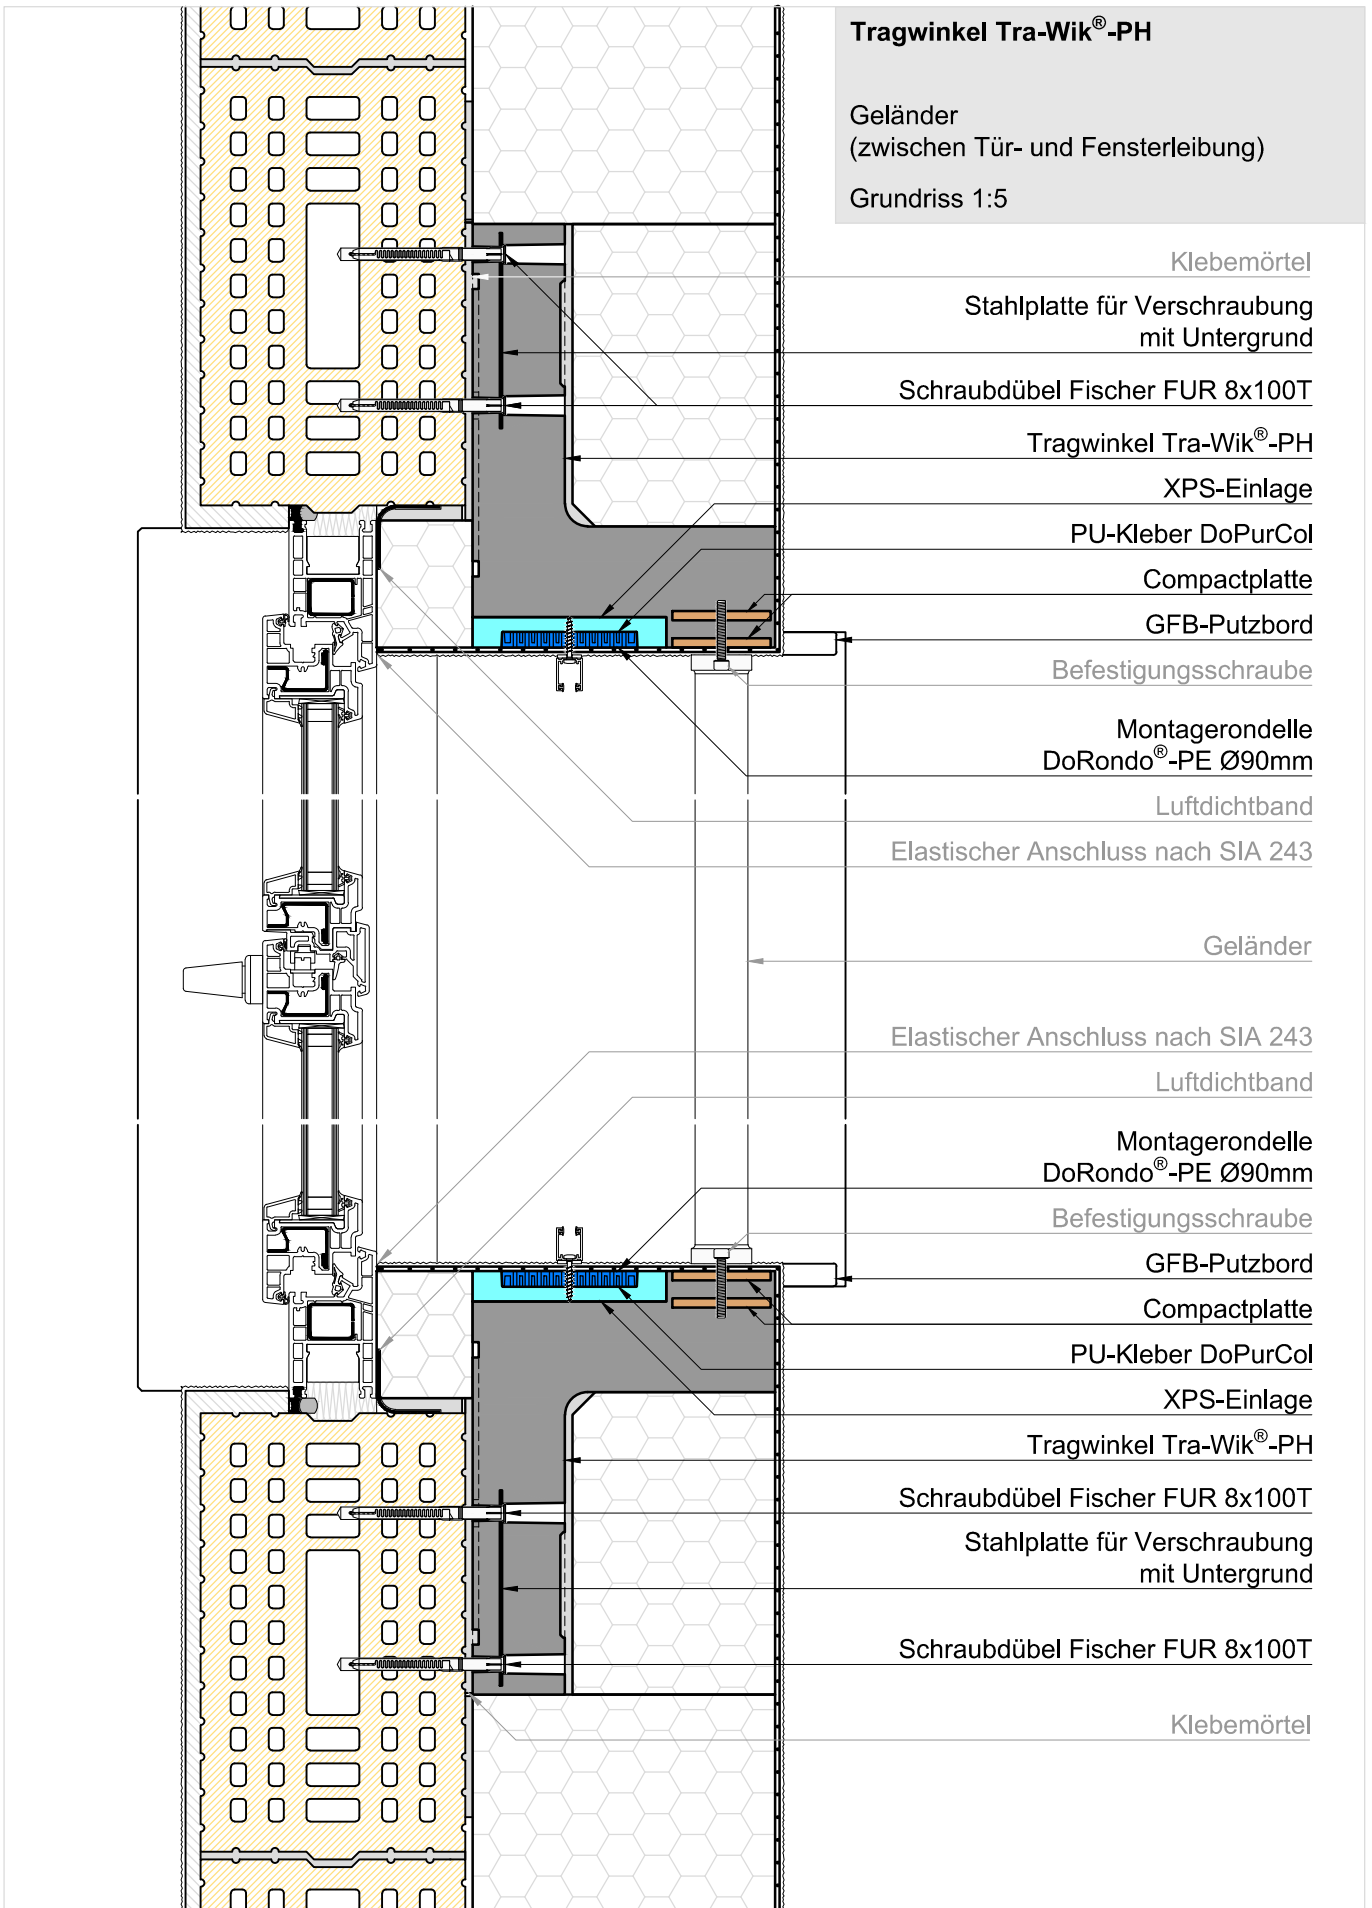

**Tragwinkel Tra-Wik®-PH**  
 Geländer  
 (zwischen Tür- und Fensterleibung)  
 Grundriss 1:5

- Klebemörtel
- Stahlplatte für Verschraubung mit Untergrund
- Schraubdübel Fischer FUR 8x100T
- Tragwinkel Tra-Wik®-PH
- XPS-Einlage
- PU-Kleber DoPurCol
- Compactplatte
- GFB-Putzbord
- Befestigungsschraube
- Montagerondelle DoRondo®-PE Ø90mm
- Luftdichtband
- Elastischer Anschluss nach SIA 243
- Geländer
- Elastischer Anschluss nach SIA 243
- Luftdichtband
- Montagerondelle DoRondo®-PE Ø90mm
- Befestigungsschraube
- GFB-Putzbord
- Compactplatte
- PU-Kleber DoPurCol
- XPS-Einlage
- Tragwinkel Tra-Wik®-PH
- Schraubdübel Fischer FUR 8x100T
- Stahlplatte für Verschraubung mit Untergrund
- Schraubdübel Fischer FUR 8x100T
- Klebemörtel