


Tragwinkel TRA-WIK®-ALU-RF mit Injektions-Gewindestangen

Geländermontage an Gebäudeecke

Grundriss 1:5

Copyright by Dosteba. Die gezeigten Anwendungsbeispiele sind lediglich illustrativer Natur. Anpassungen können im konkreten Fall erforderlich sein. Es ist Aufgabe der Planer, alle Einflüsse angemessen zu berücksichtigen und die Angaben sinngemäss anzuwenden. Eine Verantwortung können wir mit dieser Publikation nicht übernehmen.

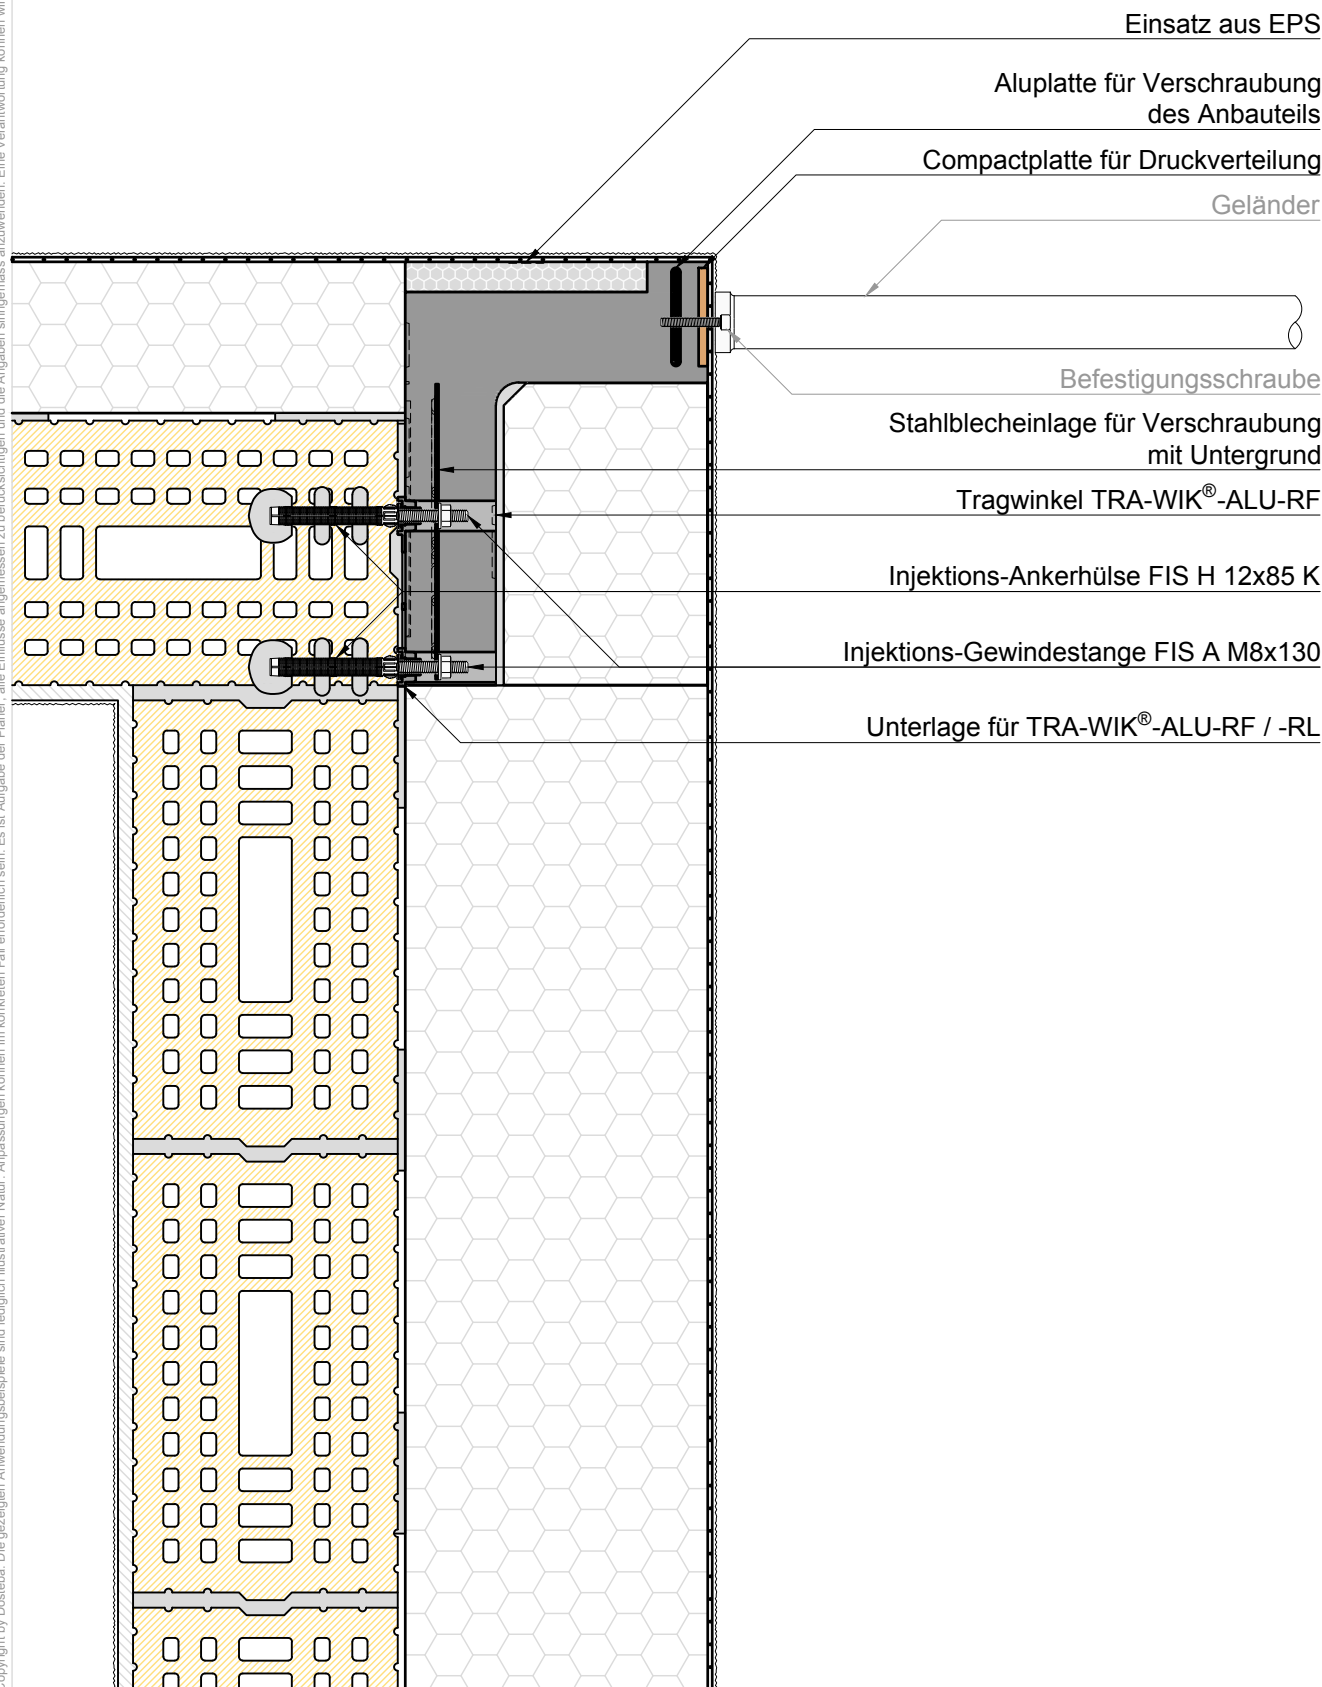

Einsatz aus EPS

Aluplatte für Verschraubung
des Anbauteils

Compactplatte für Druckverteilung

Geländer

Befestigungsschraube

Stahlblecheinlage für Verschraubung
mit Untergrund

Tragwinkel TRA-WIK®-ALU-RF

Injektions-Ankerhülse FIS H 12x85 K

Injektions-Gewindestange FIS A M8x130

Unterlage für TRA-WIK®-ALU-RF / -RL