


Copyright by Dosteba. Die gezeigten Anwendungsbeispiele sind lediglich illustrativer Natur. Anpassungen können im konkreten Fall erforderlich sein. Es ist Aufgabe der Planer, alle Einflüsse angemessen zu berücksichtigen und die Angaben sinngemäss anzuwenden. Eine Verantwortung können wir mit dieser Publikation nicht übernehmen.

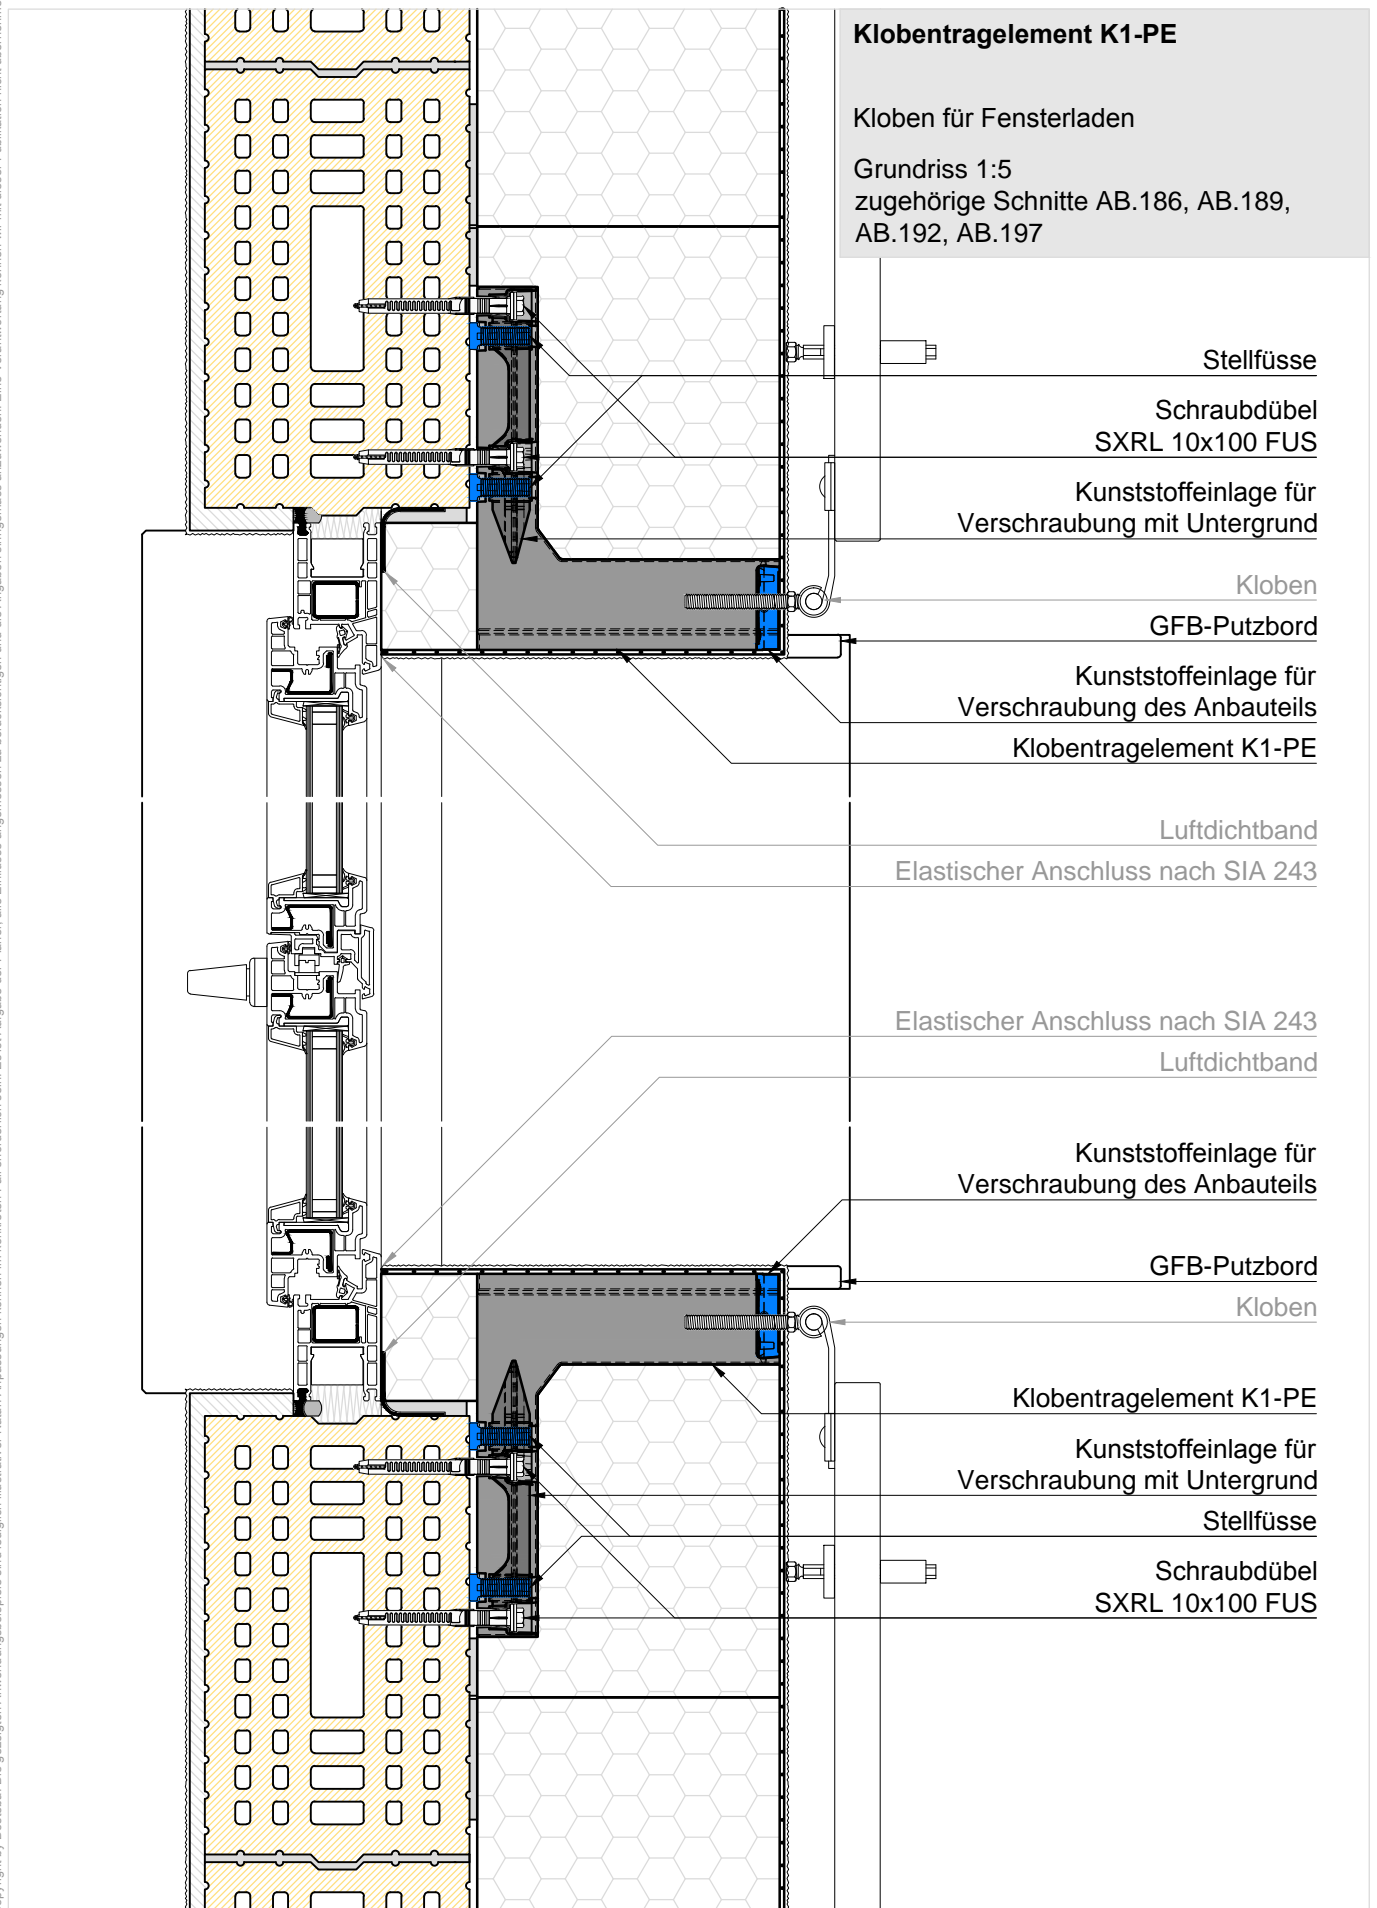

Klobentragelement K1-PE

Kloben für Fensterladen

Grundriss 1:5
zugehörige Schnitte AB.186, AB.189,
AB.192, AB.197

Stellfüsse

Schraubdübel
SXRL 10x100 FUS

Kunststoffeinlage für
Verschraubung mit Untergrund

Kloben

GFB-Putzbord

Kunststoffeinlage für
Verschraubung des Anbauteils

Klobentragelement K1-PE

Luftdichtband

Elastischer Anschluss nach SIA 243

Elastischer Anschluss nach SIA 243

Luftdichtband

Kunststoffeinlage für
Verschraubung des Anbauteils

GFB-Putzbord

Kloben

Klobentragelement K1-PE

Kunststoffeinlage für
Verschraubung mit Untergrund

Stellfüsse

Schraubdübel
SXRL 10x100 FUS