


Tragwinkel TRA-WIK®-PU mit Injektions-Gewindestange

Geländermontage an Gebäudeecke

Grundriss 1:5

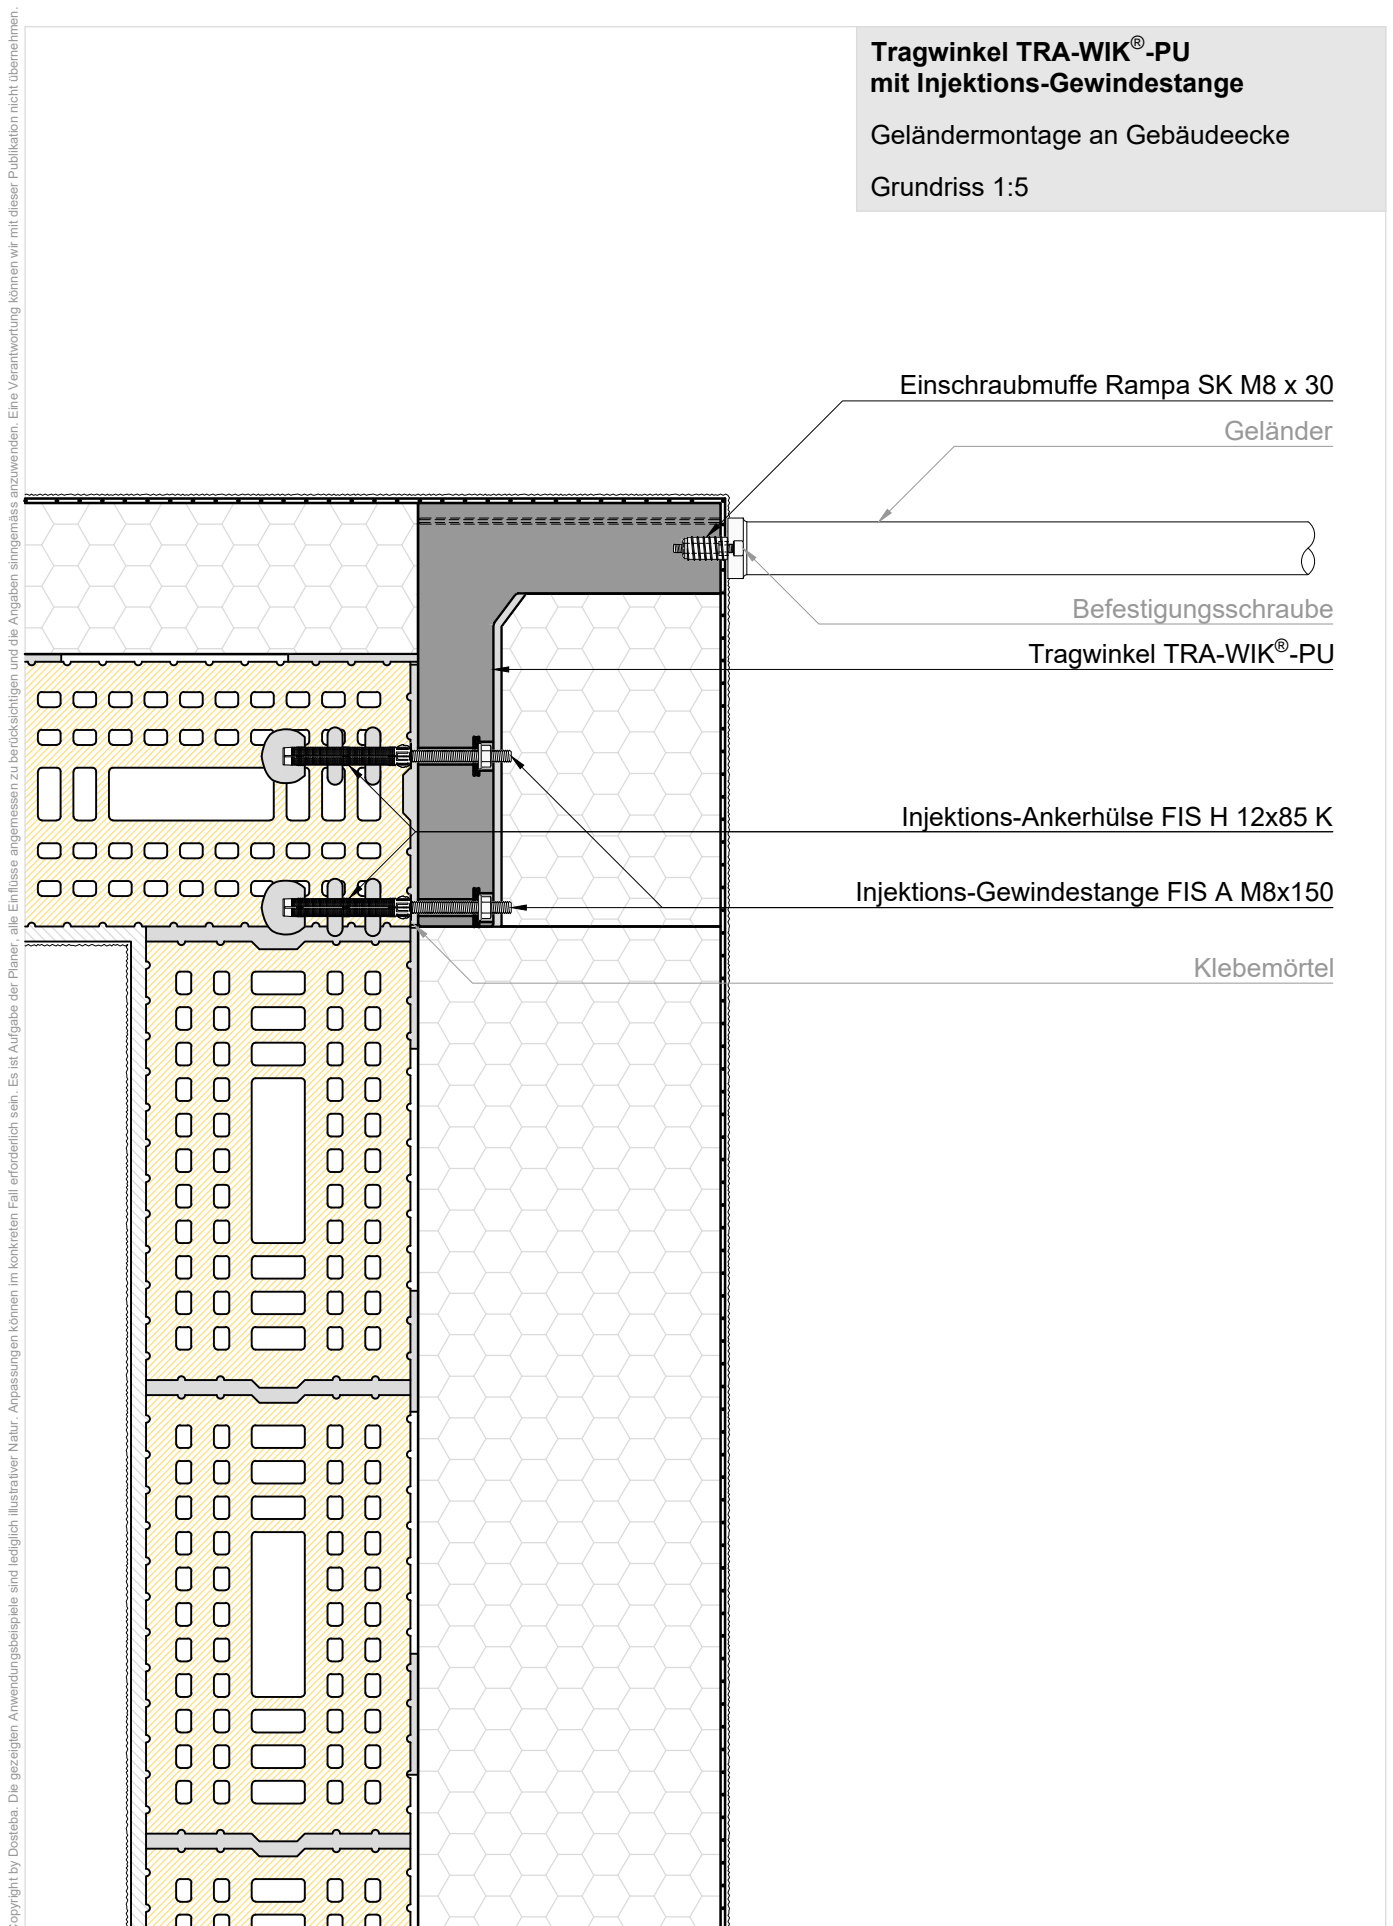

Einschraubmuffe Rampa SK M8 x 30

Geländer

Befestigungsschraube

Tragwinkel TRA-WIK®-PU

Injektions-Ankerhülse FIS H 12x85 K

Injektions-Gewindestange FIS A M8x150

Klebemörtel