


Copyright by Dosteba. Die gezeigten Anwendungsbeispiele sind lediglich illustrativer Natur. Anpassungen können im konkreten Fall erforderlich sein. Es ist Aufgabe der Planer, alle Einflüsse angemessen zu berücksichtigen und die Angaben sinngemäss anzuwenden. Eine Verantwortung können wir mit dieser Publikation nicht übernehmen.

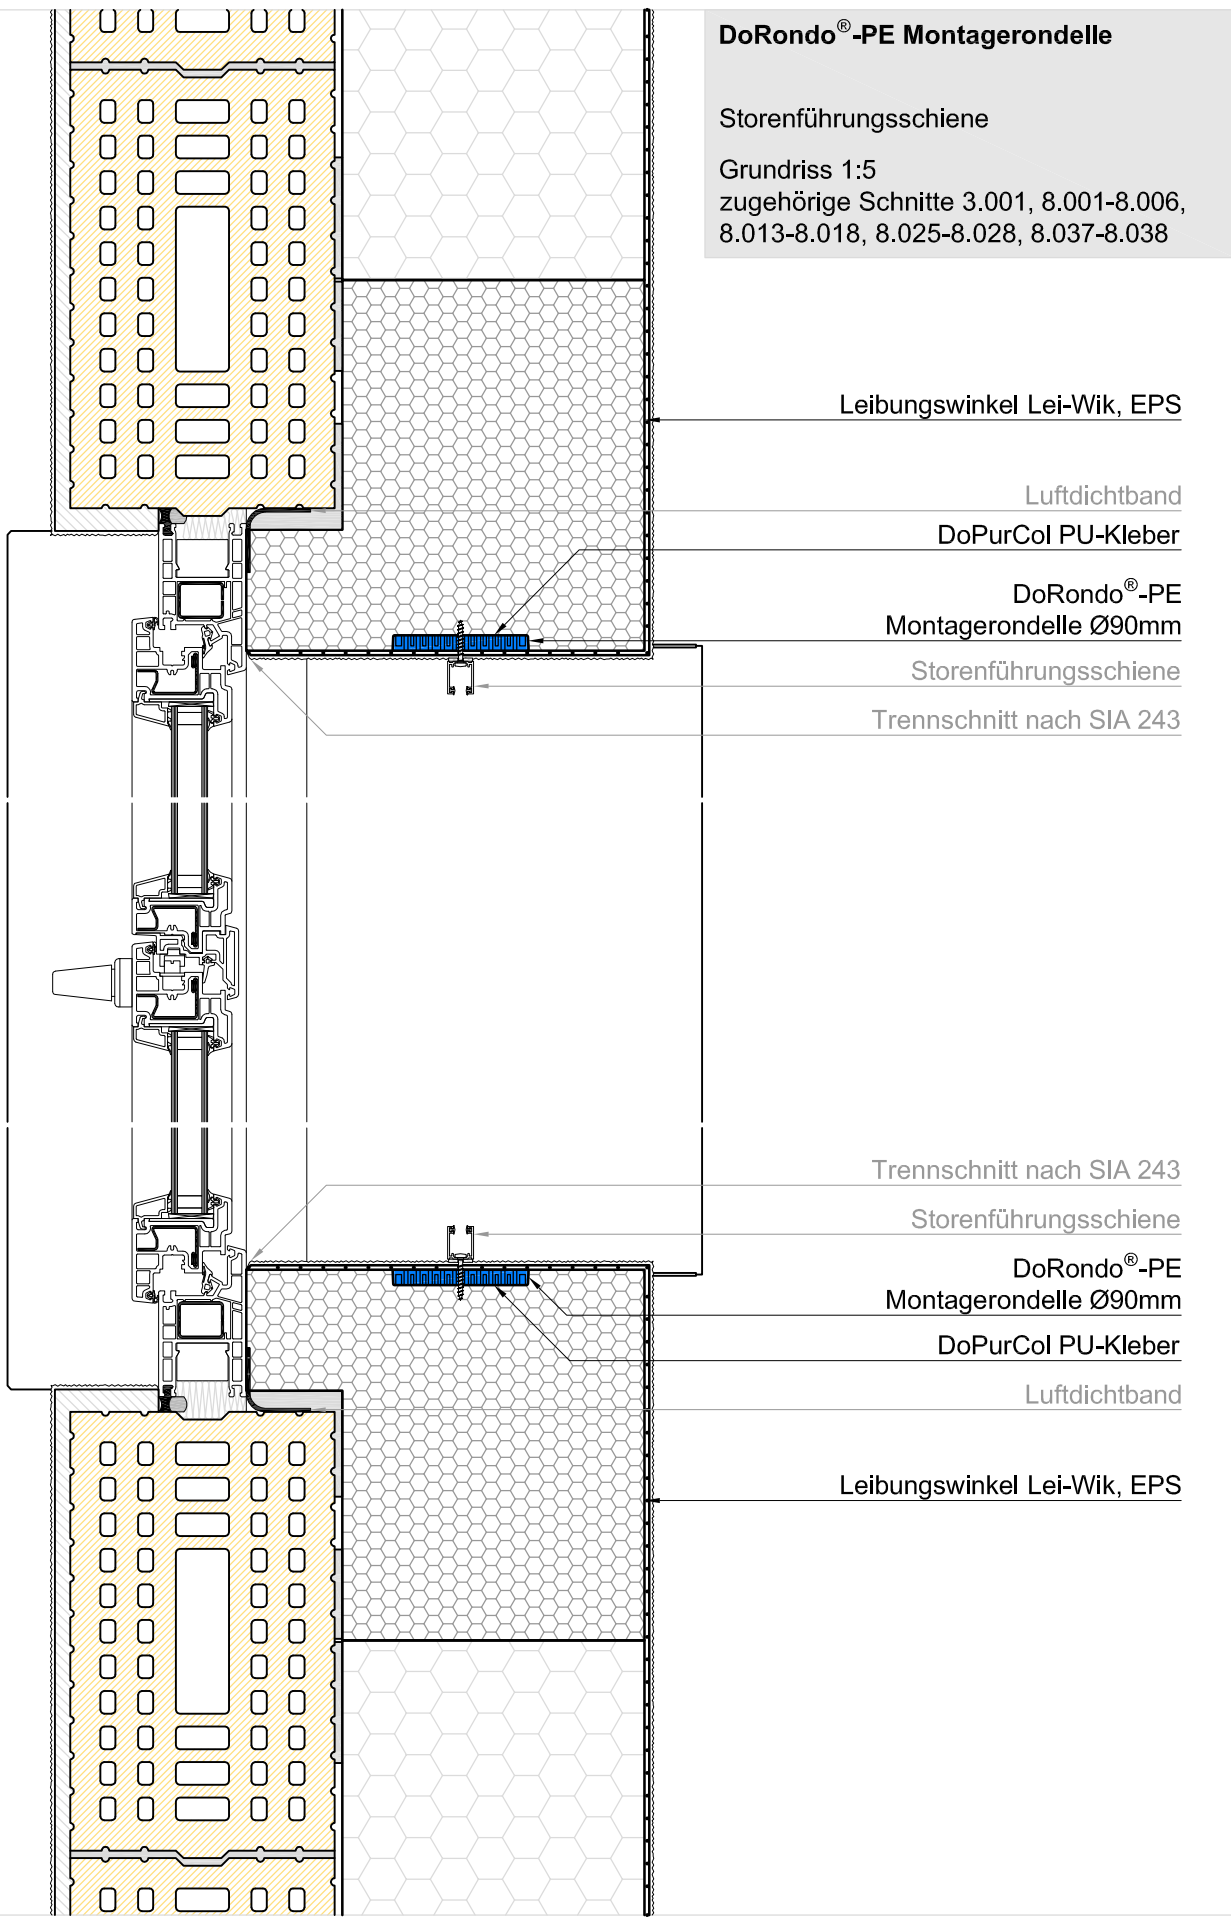

DoRondo®-PE Montagerondelle

Storenführungsschiene

Grundriss 1:5
zugehörige Schnitte 3.001, 8.001-8.006,
8.013-8.018, 8.025-8.028, 8.037-8.038

Leibungswinkel Lei-Wik, EPS

Luftdichtband

DoPurCol PU-Kleber

DoRondo®-PE
Montagerondelle Ø90mm

Storenführungsschiene

Trennschnitt nach SIA 243

Trennschnitt nach SIA 243

Storenführungsschiene

DoRondo®-PE
Montagerondelle Ø90mm

DoPurCol PU-Kleber

Luftdichtband

Leibungswinkel Lei-Wik, EPS