


Copyright by Dosteba. Die gezeigten Anwendungsbeispiele sind lediglich illustrativer Natur. Anpassungen können im konkreten Fall erforderlich sein. Es ist Aufgabe der Planer, alle Einflüsse angemessen zu berücksichtigen und die Angaben sinngemäss anzuwenden. Eine Verantwortung können wir mit dieser Publikation nicht übernehmen.

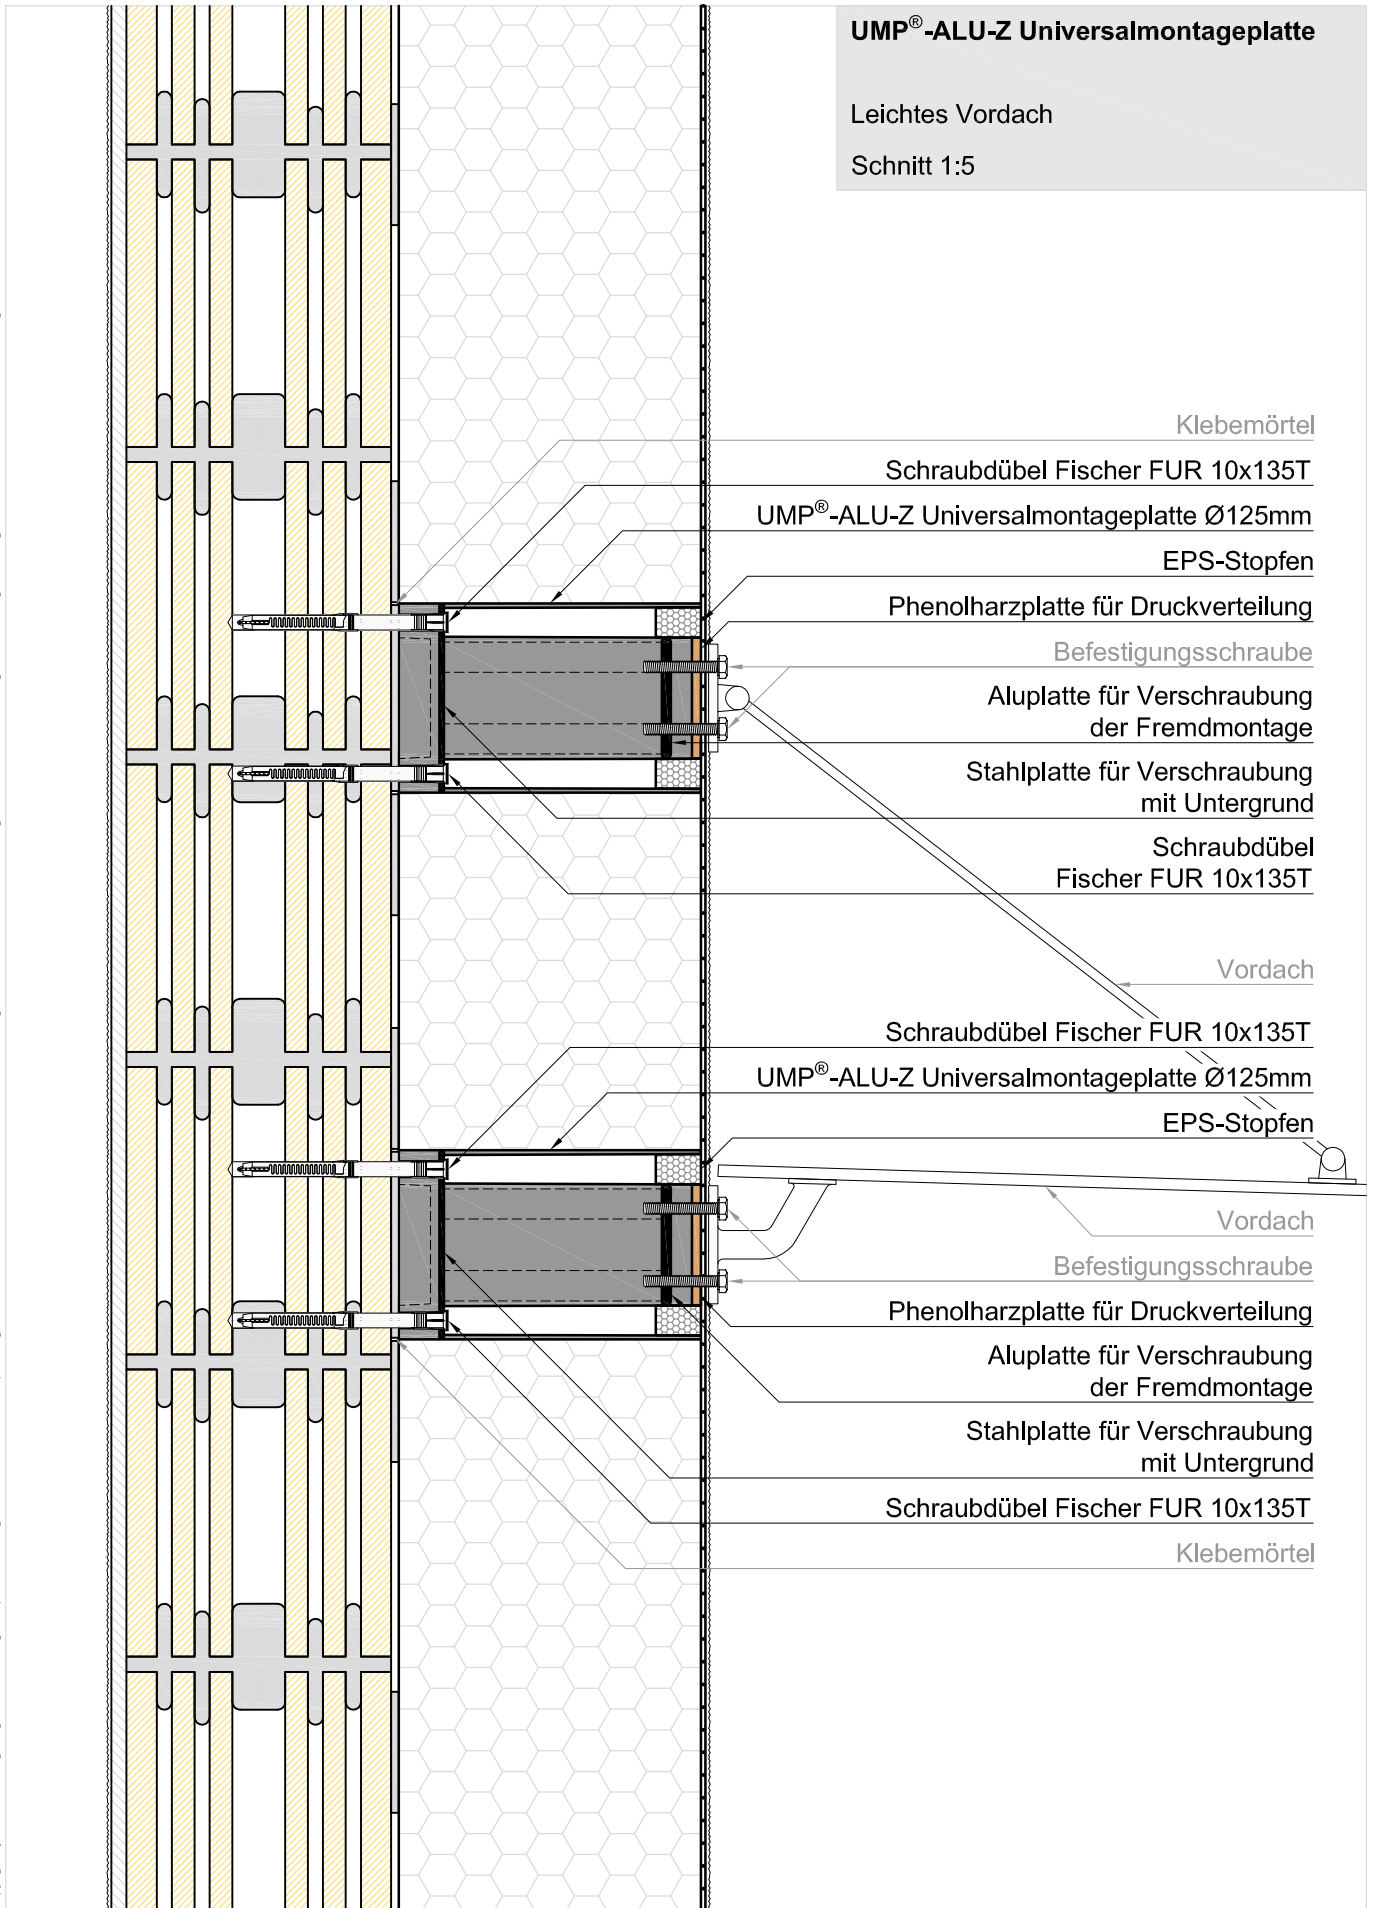

UMP®-ALU-Z Universalmontageplatte
 Leichtes Vordach
 Schnitt 1:5

- Klebemörtel
- Schraubdübel Fischer FUR 10x135T
- UMP®-ALU-Z Universalmontageplatte Ø125mm
- EPS-Stopfen
- Phenolharzplatte für Druckverteilung
- Befestigungsschraube
- Aluplatte für Verschraubung der Fremdmontage
- Stahlplatte für Verschraubung mit Untergrund
- Schraubdübel Fischer FUR 10x135T
- Vordach
- Schraubdübel Fischer FUR 10x135T
- UMP®-ALU-Z Universalmontageplatte Ø125mm
- EPS-Stopfen
- Vordach
- Befestigungsschraube
- Phenolharzplatte für Druckverteilung
- Aluplatte für Verschraubung der Fremdmontage
- Stahlplatte für Verschraubung mit Untergrund
- Schraubdübel Fischer FUR 10x135T
- Klebemörtel