


Copyright by Dosteba. Die gezeigten Anwendungsbeispiele sind lediglich illustrativer Natur. Anpassungen können im konkreten Fall erforderlich sein. Es ist Aufgabe der Planer, alle Einflüsse angemessen zu berücksichtigen und die Angaben sinngemäss anzuwenden. Eine Verantwortung können wir mit dieser Publikation nicht übernehmen.

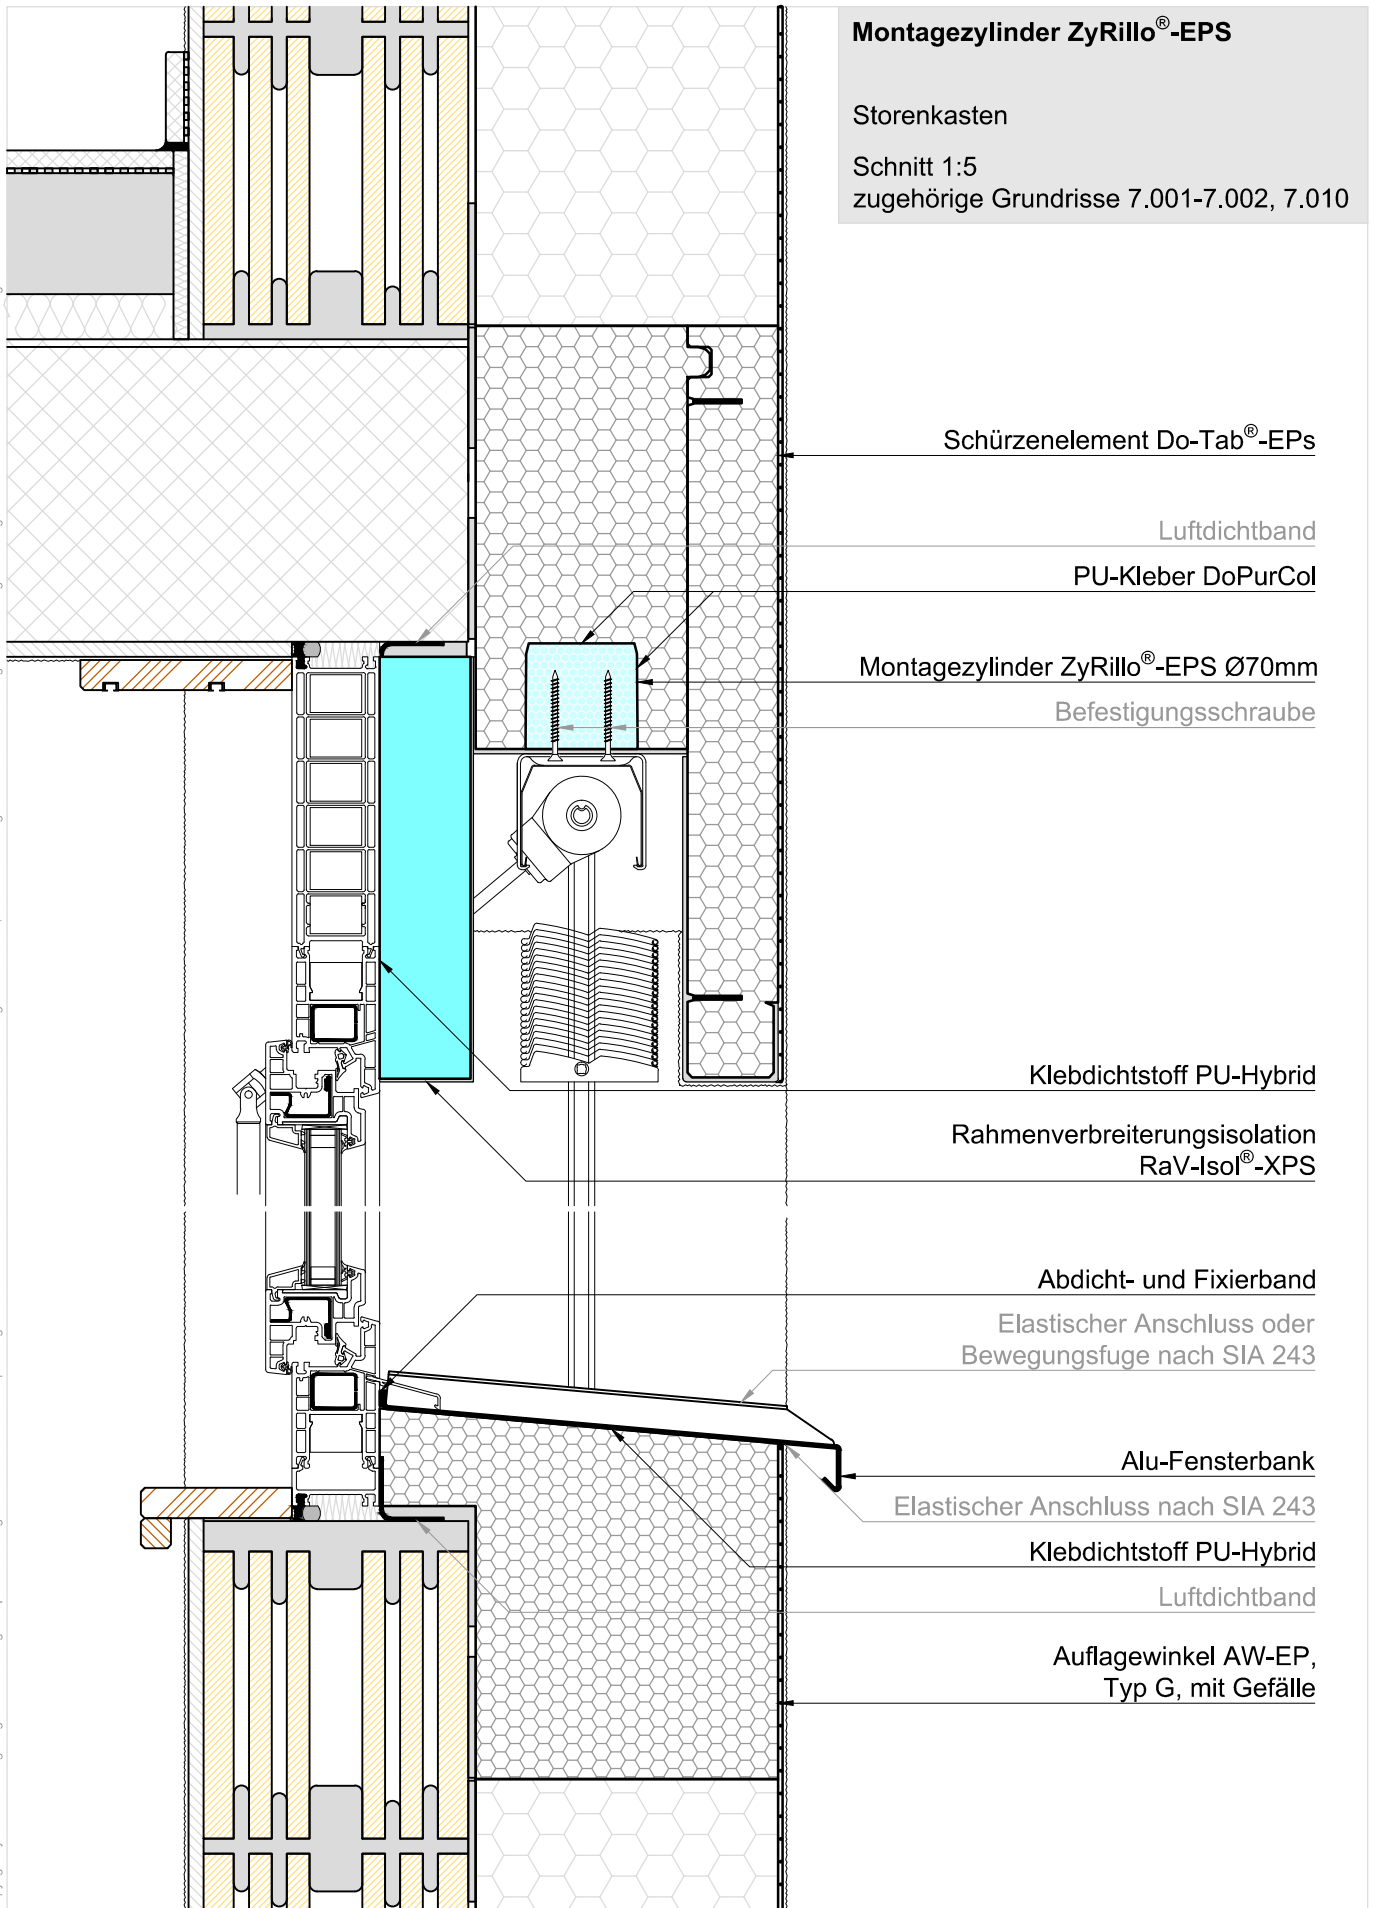

Montagezylinder ZyRillo®-EPS
 Storenkasten
 Schnitt 1:5
 zugehörige Grundrisse 7.001-7.002, 7.010

Schürzenelement Do-Tab®-EPs

Luftdichtband

PU-Kleber DoPurCol

Montagezylinder ZyRillo®-EPS Ø70mm

Befestigungsschraube

Klebdichtstoff PU-Hybrid

Rahmenverbreiterungsisolierung
 RaV-Isol®-XPS

Abdicht- und Fixierband

Elastischer Anschluss oder
 Bewegungsfuge nach SIA 243

Alu-Fensterbank

Elastischer Anschluss nach SIA 243

Klebdichtstoff PU-Hybrid

Luftdichtband

Auflagewinkel AW-EP,
 Typ G, mit Gefälle