Copyright by Dosteba. Die gezeigten Anwendungsbeispiele sind lediglich illustrativer Natur. Anpassungen können im konkreten Fall erforderlich sein. Es ist Aufgabe der Planer, alle Einflüsse angemessen zu berücksichtigen und die Angaben sinngemäss anzuwenden. Eine Verantwortung können wir mit dieser Publikation nicht übernehmen.

Universalmontageplatte UMP®-ALU-TRI, (Montage Metallbauer) mechanische Befestigung mit Schraubdübel

Treppe
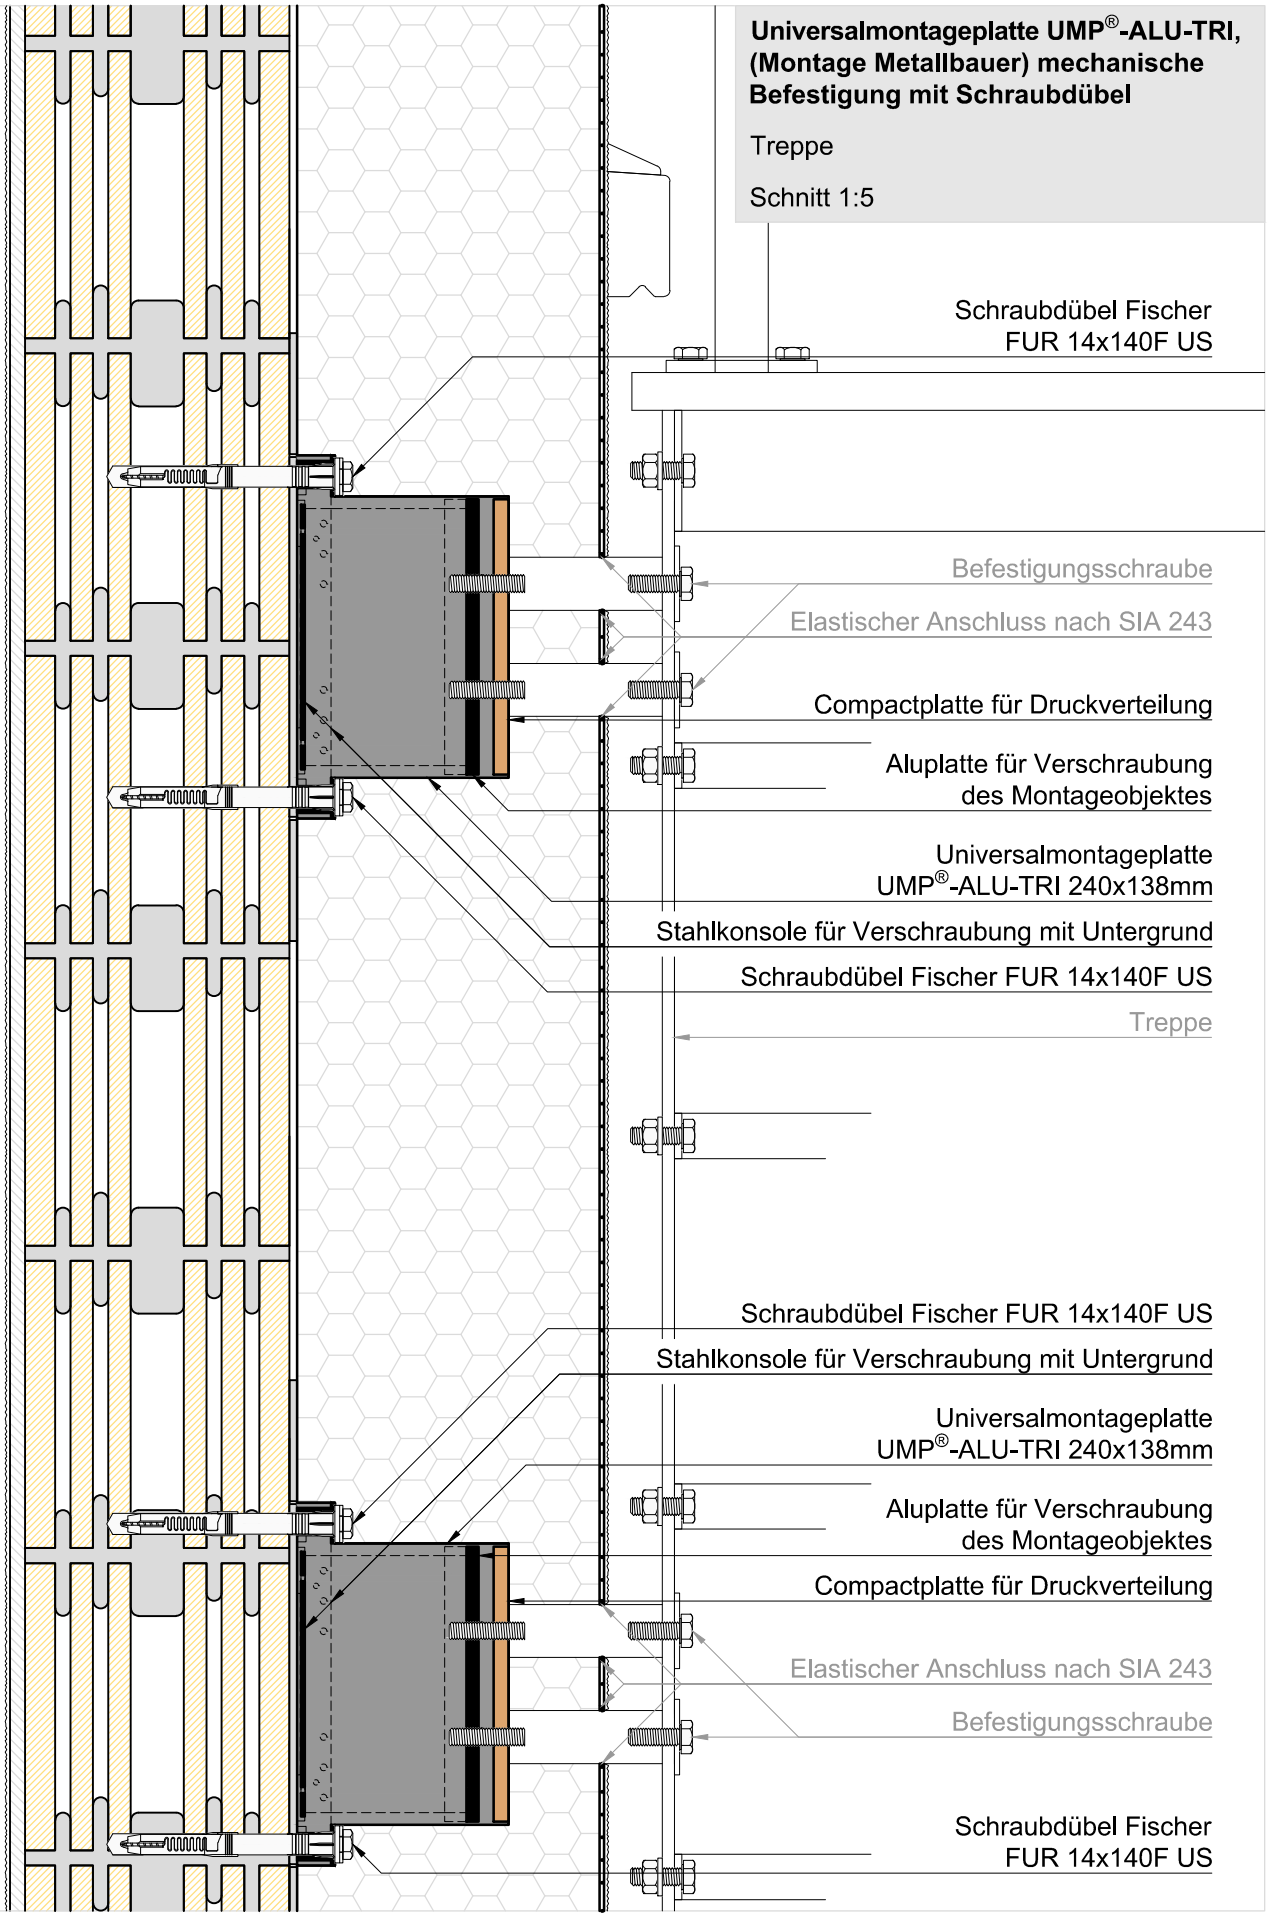
Schnitt 1:5