


Copyright by Dosteba. Die gezeigten Anwendungsbeispiele sind lediglich illustrativer Natur. Anpassungen können im konkreten Fall erforderlich sein. Es ist Aufgabe der Planer, alle Einflüsse angemessen zu berücksichtigen und die Angaben sinngemäss anzuwenden. Eine Verantwortung können wir mit dieser Publikation nicht übernehmen.

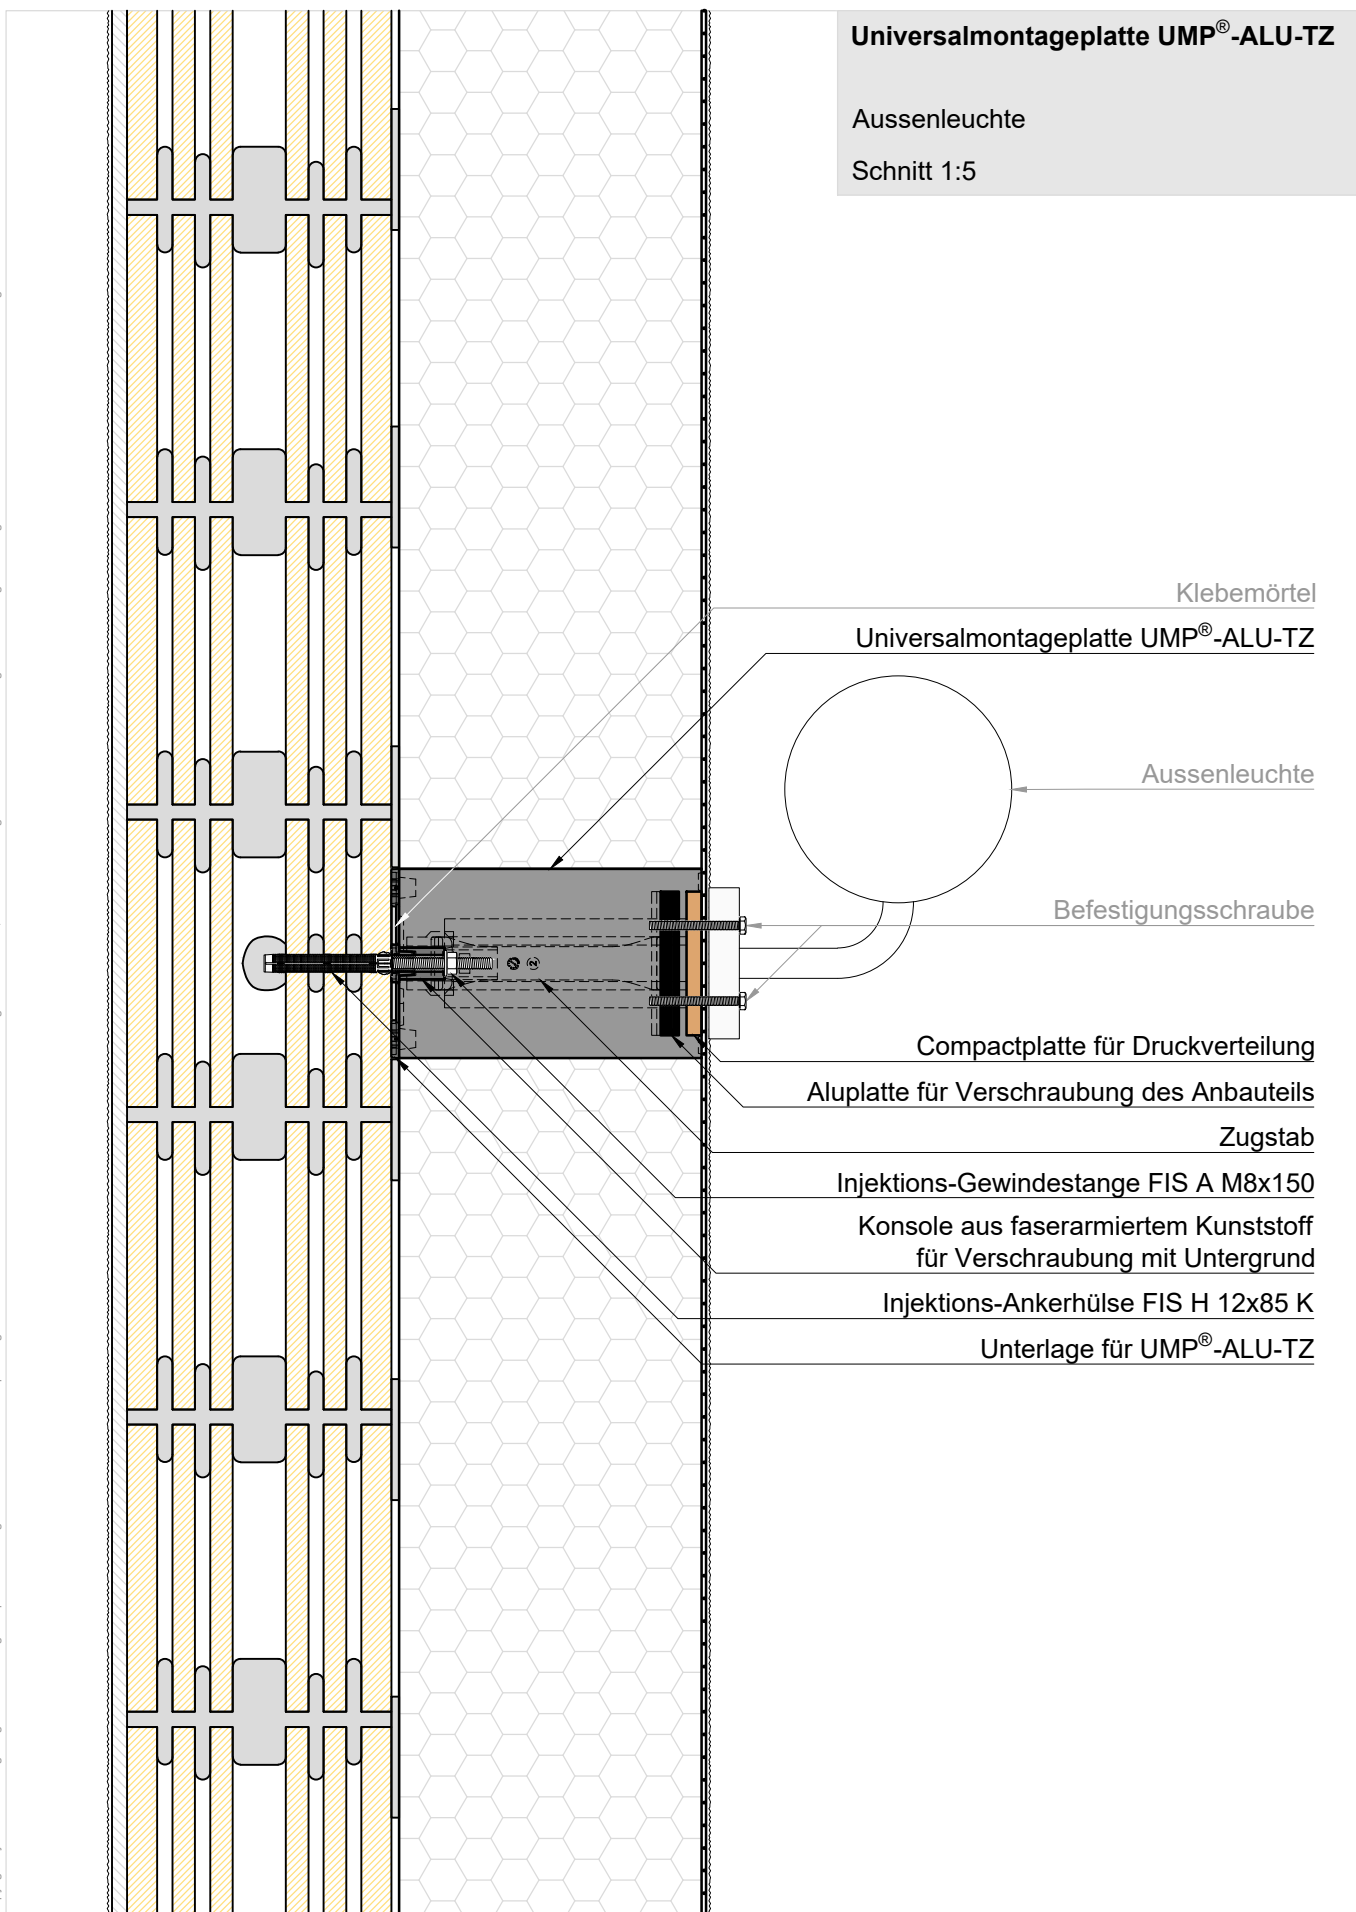

**Universalmontageplatte UMP®-ALU-TZ**

Aussenleuchte

Schnitt 1:5

Klebemörtel

Universalmontageplatte UMP®-ALU-TZ

Aussenleuchte

Befestigungsschraube

Compactplatte für Druckverteilung

Aluplatte für Verschraubung des Anbauteils

Zugstab

Injektions-Gewindestange FIS A M8x150

Konsole aus faserarmiertem Kunststoff für Verschraubung mit Untergrund

Injektions-Ankerhülse FIS H 12x85 K

Unterlage für UMP®-ALU-TZ