


Copyright by Dosteba. Die gezeigten Anwendungsbeispiele sind lediglich illustrativer Natur. Anpassungen können im konkreten Fall erforderlich sein. Es ist Aufgabe der Planer, alle Einflüsse angemessen zu berücksichtigen und die Angaben sinngemäss anzuwenden. Eine Verantwortung können wir mit dieser Publikation nicht übernehmen.

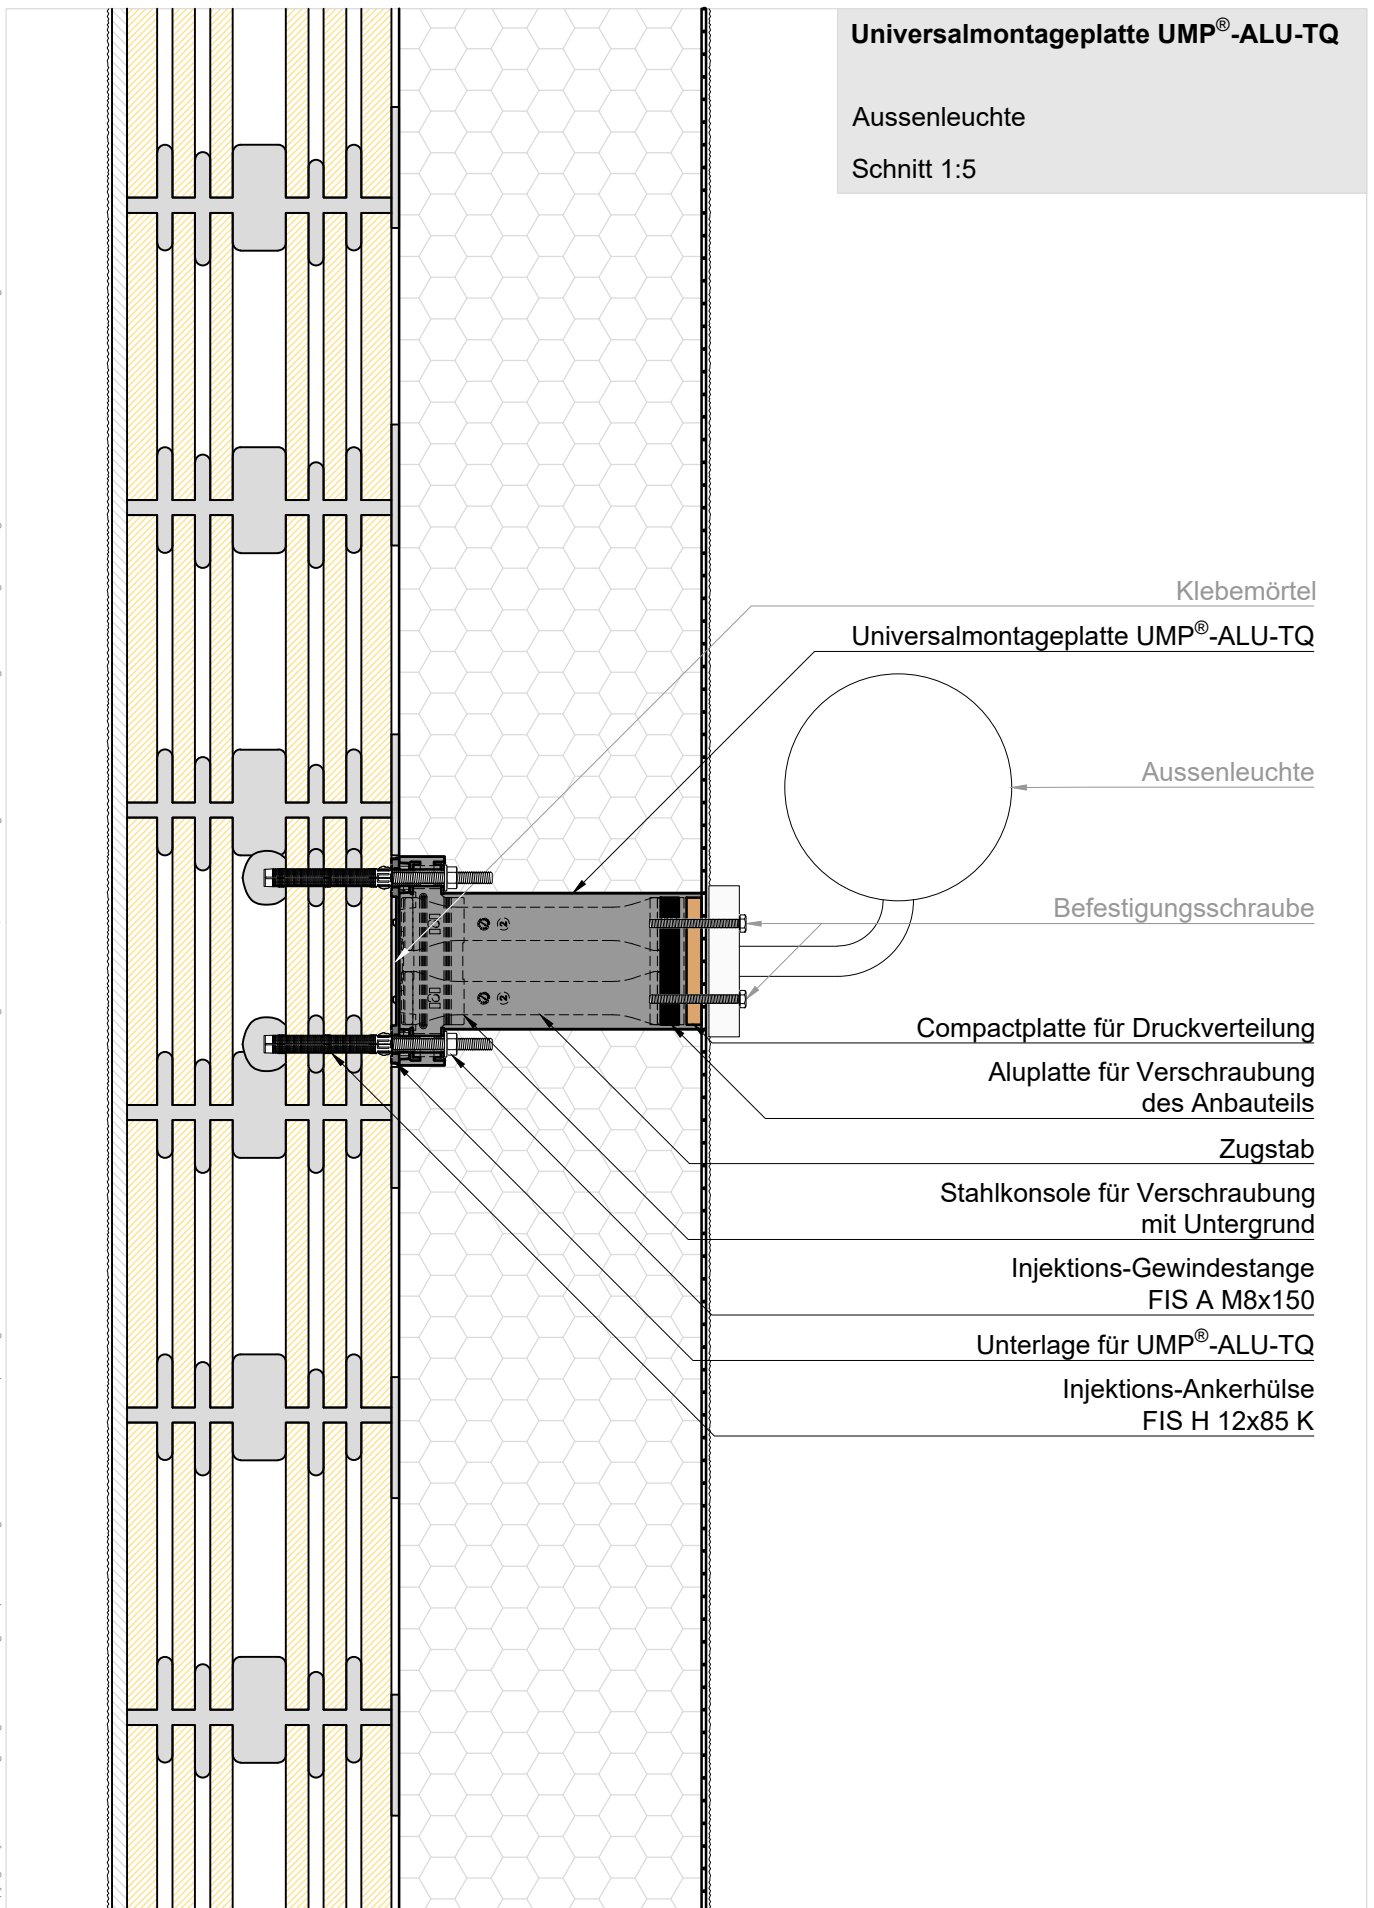

**Universalmontageplatte UMP®-ALU-TQ**

Aussenleuchte

Schnitt 1:5

Klebemörtel

Universalmontageplatte UMP®-ALU-TQ

Aussenleuchte

Befestigungsschraube

Compactplatte für Druckverteilung

Aluplatte für Verschraubung  
des Anbauteils

Zugstab

Stahlkonsole für Verschraubung  
mit Untergrund

Injektions-Gewindestange  
FIS A M8x150

Unterlage für UMP®-ALU-TQ

Injektions-Ankerhülse  
FIS H 12x85 K