


Copyright by Dosteba. Die gezeigten Anwendungsbeispiele sind lediglich illustrativer Natur. Anpassungen können im konkreten Fall erforderlich sein. Es ist Aufgabe der Planer, alle Einflüsse angemessen zu berücksichtigen und die Angaben sinngemäss anzuwenden. Eine Verantwortung können wir mit dieser Publikation nicht übernehmen.

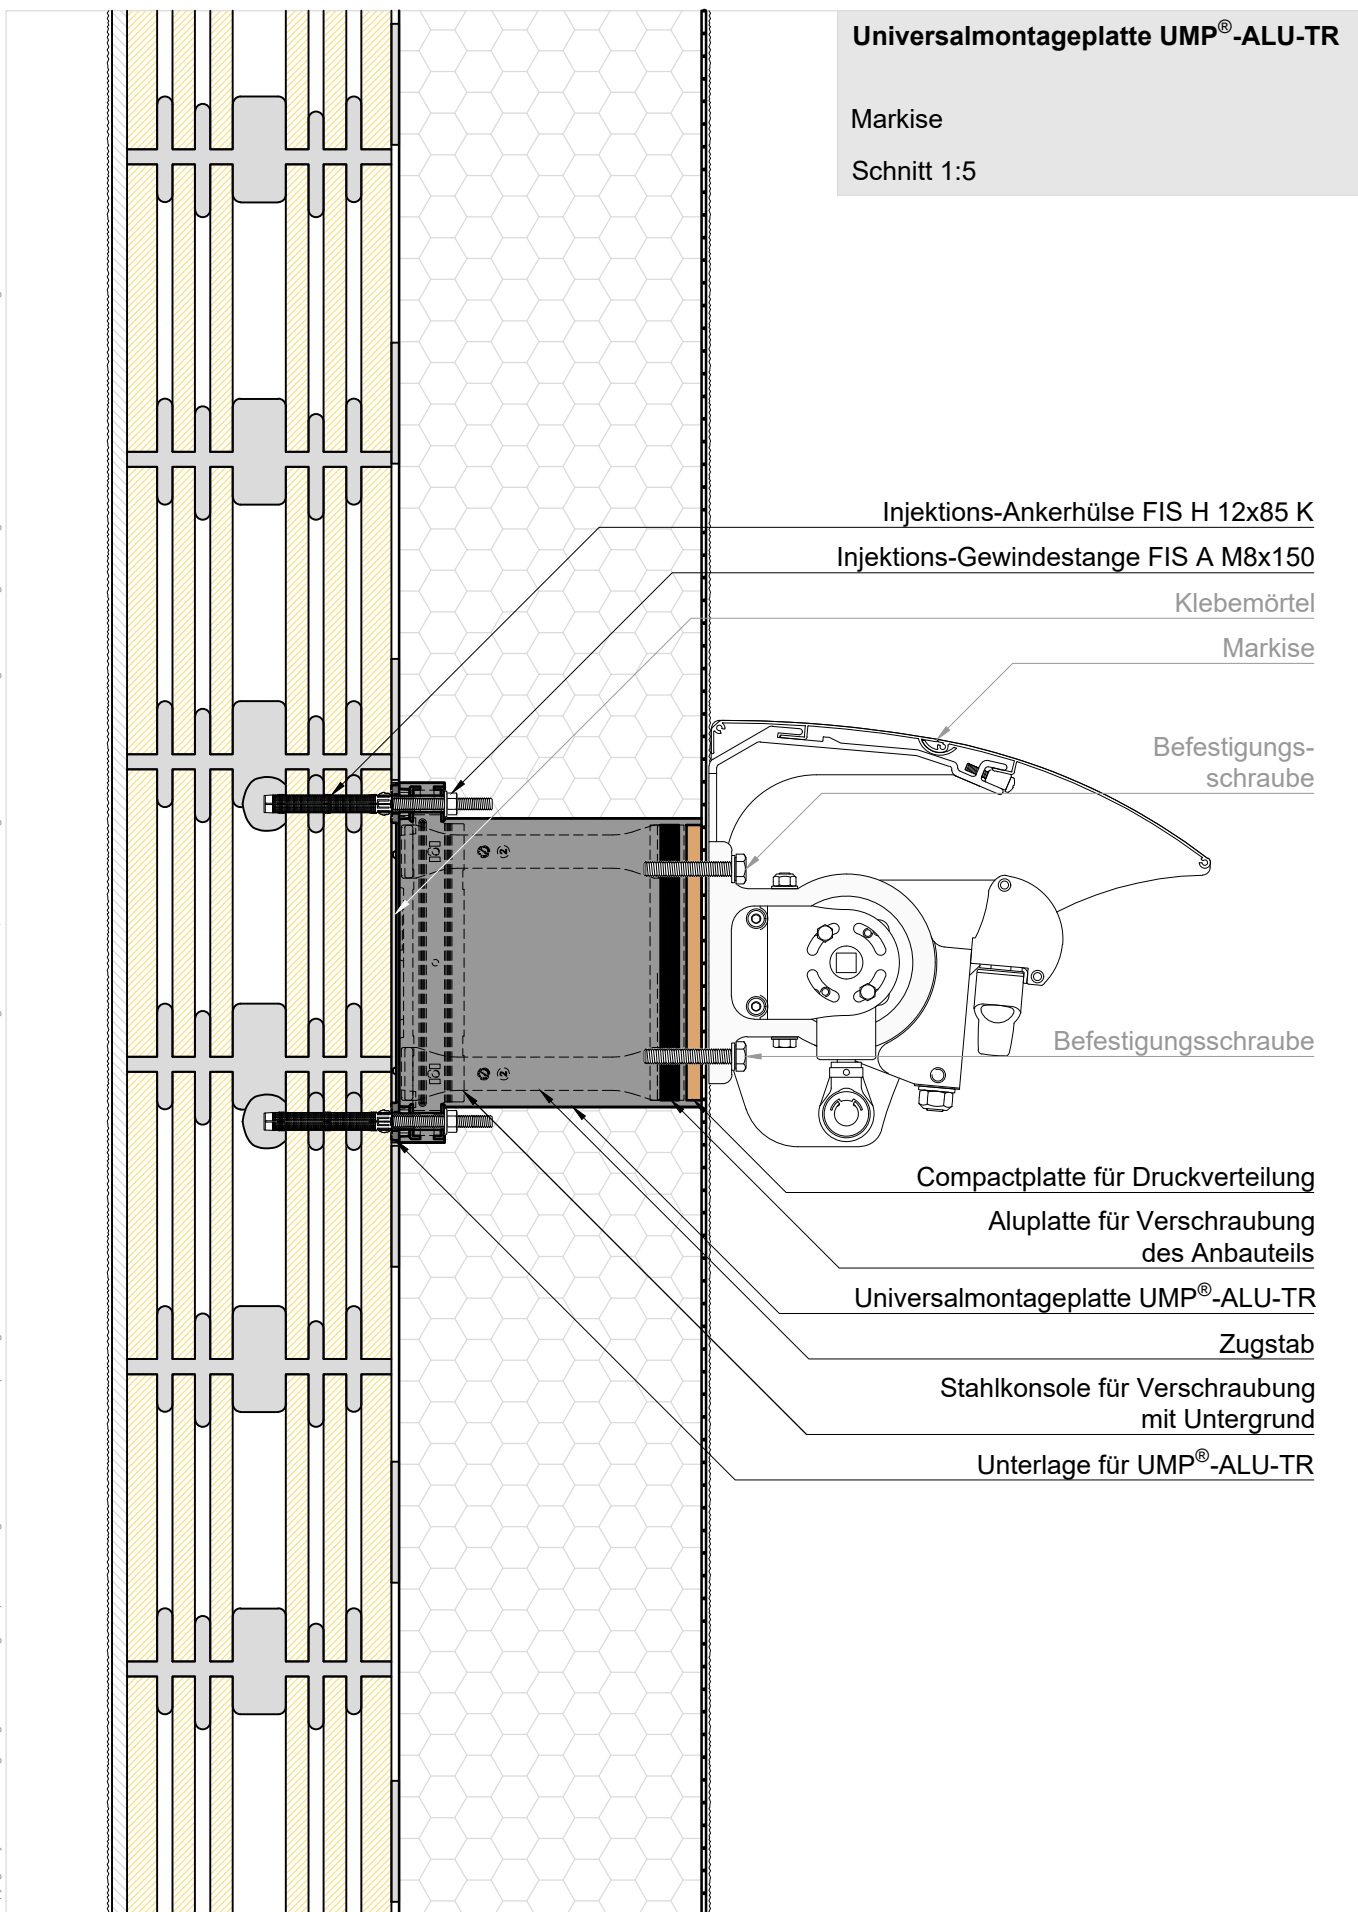

Universalmontageplatte UMP®-ALU-TR

Markise

Schnitt 1:5

Injektions-Ankerhülse FIS H 12x85 K

Injektions-Gewindestange FIS A M8x150

Klebemörtel

Markise

Befestigungsschraube

Befestigungsschraube

Compactplatte für Druckverteilung

Aluplatte für Verschraubung des Anbauteils

Universalmontageplatte UMP®-ALU-TR

Zugstab

Stahlkonsole für Verschraubung mit Untergrund

Unterlage für UMP®-ALU-TR